
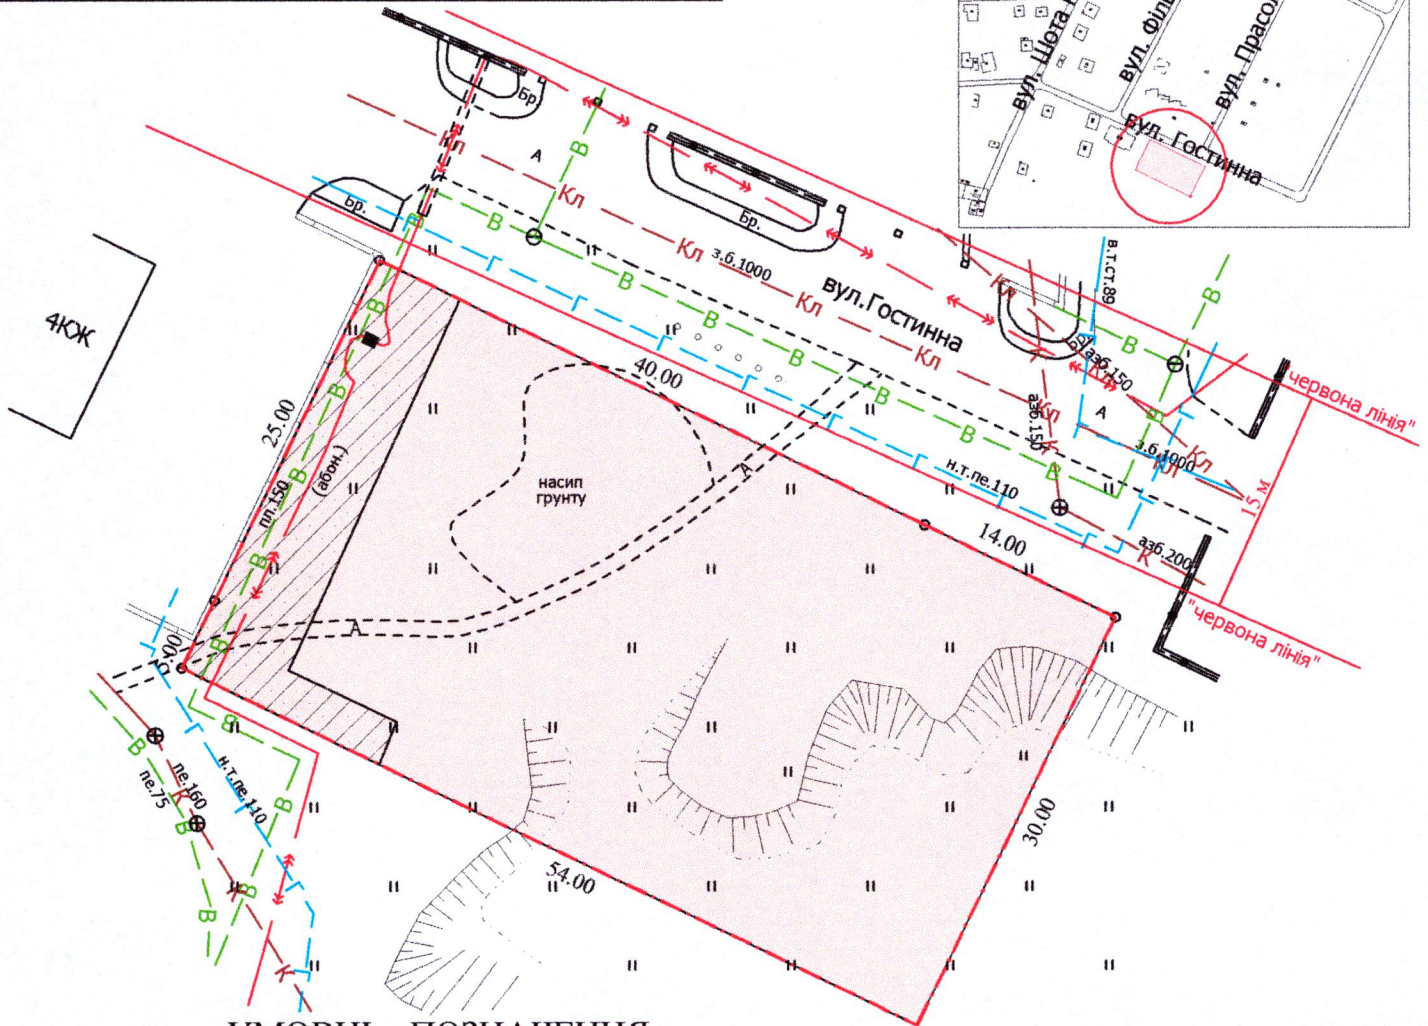


ПЛАН  
земельної ділянки

Кадастровий номер: 0710100000:21:120:0102  
 Місце розташування: м. Луцьк, вул. Гостинна, 4  
 Землекористувач:  
громадянин Коваль Дмитро Борисович

Додаток до рішення міської ради  
 № \_\_\_\_\_ від "\_\_\_" \_\_\_\_\_ 202\_\_ р.

Ситуаційна схема

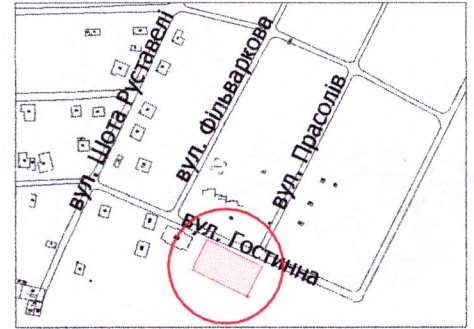

УМОВНІ ПОЗНАЧЕННЯ

- 0,1620 га** — земельна ділянка, цільове призначення якої змінюється з "для будівництва та обслуговування жилого будинку, господарських будівель та споруд" [02.01 - для будівництва і обслуговування житлового будинку, господарських будівель і споруд (присадибна ділянка)] на "02.03 - для будівництва і обслуговування багатоквартирного житлового будинку"
- 0,0209 га** — обмеження, встановлені щодо використання земельної ділянки [охоронні зони навколо інженерних комунікацій (01.08) - водопровід, газопровід, підземна кабельна лінія електропередачі]
- 0,1620 га** — обмеження, встановлені щодо використання земельної ділянки [зона охорони археологічного культурного шару (01.02.4)]

СЕКРЕТАР МІСЬКОЇ РАДИ

Юрій БЕЗПЯТКО

|                     |                 |                 |                               |
|---------------------|-----------------|-----------------|-------------------------------|
| Директор            | <i>[Підпис]</i> | Завадський В.М. | Масштаб 1: 500                |
| Перевірів           | <i>[Підпис]</i> | Завадський В.М. |                               |
| Виконав             | <i>[Підпис]</i> | Сілюк О.П.      | Площа ділянки (га)            |
| ГП "Луцькземресурс" |                 |                 |                               |
|                     |                 |                 | у власність (зміна цільового) |
|                     |                 |                 | 0,1620                        |
|                     |                 |                 | 0,1620                        |