

**ПЛАН
земельної ділянки**


Додаток до рішення міської ради
№ _____ від "___" _____ 20__ р.

Кадастровий номер: 0721885800:01:001:0106
Місце розташування: вул. Жовтнева, 64, с. Прилуцьке, Луцький район, Волинська область

Ситуаційна схема

Землевласники:

громадянин Оришкевич Анатолій Олексійович (частка 3/4)
громадянка Клімович Оксана Анатоліївна (частка 1/4)

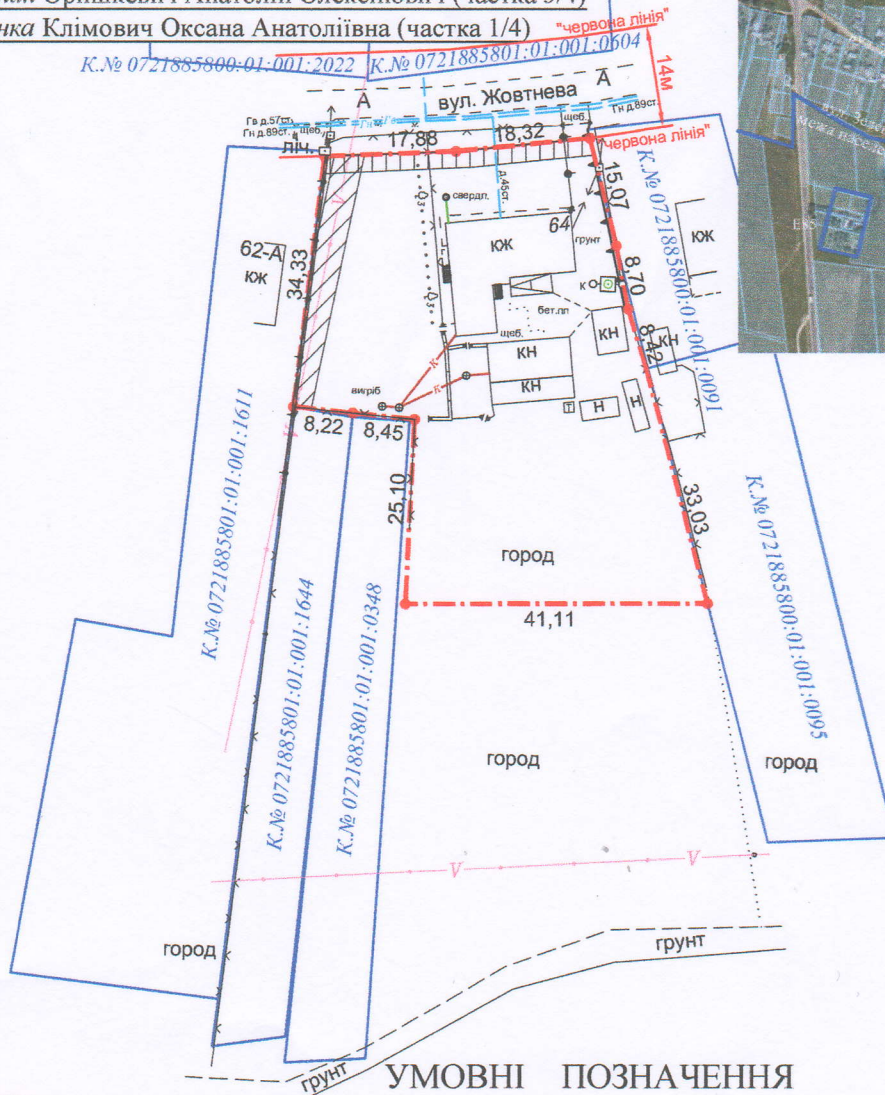

УМОВНІ ПОЗНАЧЕННЯ

- 0,2500 га - земельна ділянка, що передається безоплатно у спільну часткову власність для будівництва і обслуговування житлового будинку, господарських будівель і споруд (присадибна ділянка) - 02.01
- 0,0124 га - обмеження, встановлене щодо використання земельної ділянки [охоронна зона навколо (уздовж) об'єкта зв'язку (01.04) - повітряна лінія електронної комунікаційної мережі]
- 0,0085 га - обмеження, встановлене щодо використання земельної ділянки [охоронна зона навколо інженерних комунікацій (01.08) - газопровід]

СЕКРЕТАР МІСЬКОЇ РАДИ

Юрій БЕЗПЯТКО

	ФОП Відповідальний за якість робіт	В.П. Мендель В.П. Мендель
	ФОП Мендель Вадим Павлович	

Масштаб 1: 1000

Площа ділянки (га)	3 них
	у власності
0,2500	0,2500