


ПЛАН  
земельної ділянки

Ситуаційний план

Кадастровий номер: 0710100000:34:081:0020

Місце розташування: м. Луцьк, вул. Садовського, 43/2

Землекористувачі: громадянка Михалюк Валентина Анатоліївна,  
громадянка Михалюк Анастасія Андріївна,  
громадянин Михалюк Олександр Андрійович

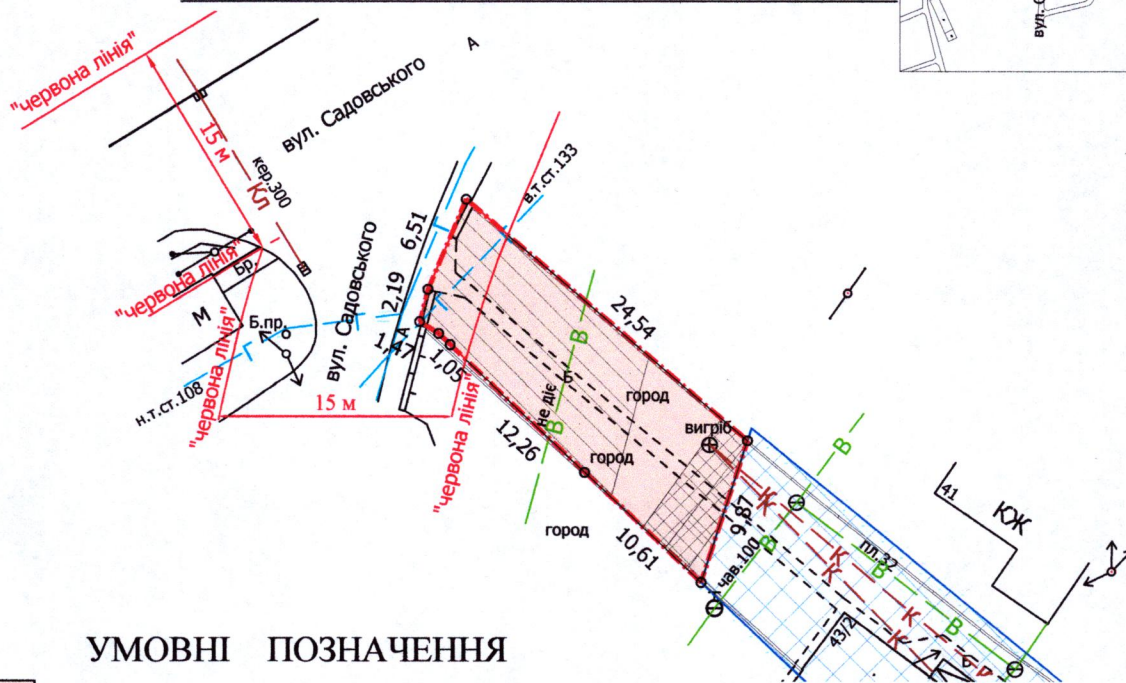

УМОВНІ ПОЗНАЧЕННЯ

- 0,0212 га** — земельна ділянка, договір оренди якої поновлюється на новий строк для будівництва та обслуговування жилого будинку, господарських будівель і споруд [02.01 - для будівництва і обслуговування житлового будинку, господарських будівель і споруд (присадибна ділянка)]
- 0,0212 га** — земельна ділянка, що надана в оренду гр. Михалюк В.А., гр. Михалюк А.А., гр. Михалюку О.А. згідно з договором оренди землі від 29.12.2009 за № 040907700646
- 0,0500 га** — земельна ділянка у власності гр. Михалюк В.А., гр. Михалюк А.А., Михалюка О.А. згідно з Державним актом на право власності на земельну ділянку від 29.12.2009 за № 010907701604 (Серія ЯИ № 005304), для будівництва та обслуговування жилого будинку, господарських будівель та споруд
- 0,0212 га** — обмеження, встановлене щодо використання земельної ділянки [санітарно-захисна зона навколо (вздовж) об'єкта транспорту (01.03)]
- 0,0031 га** — обмеження, встановлене щодо використання земельної ділянки [охоронна зона навколо (уздовж) об'єкта зв'язку (01.04) - повітряна лінія електронної комунікаційної мережі]
- 0,0152 га** — обмеження, встановлене щодо використання земельної ділянки [охоронна зона навколо інженерних комунікацій (01.08) - водопровід, газопровід]
- 0,0212 га** — обмеження, встановлене щодо використання земельної ділянки [другий пояс зони санітарної охорони джерел та об'єктів централізованого питного водопостачання (обмеження) (02.01.2)]
- 0,0031 га** — обмеження, встановлене щодо використання земельної ділянки [території в червоних лініях (06.01.1)]

СЕКРЕТАР МІСЬКОЇ РАДИ

Юрій БЕЗПЯТКО

Директор	Завадський В.М.	Масштаб 1: 500
Перевірив	Завадський В.М.	
Виконав	Римарук Ю.А.	Площа земельної ділянки (га)
ПЦ "Луцькземресурс"		3 них
		в оренду (га)
		0,0212
		0,0212