

ПЛАН
земельної ділянки

Додаток до рішення міської ради
№ _____ від "___" _____ 20__ р.


Місце розташування: Волинська область, Луцький район, за межами населених пунктів Луцької міської територіальної громади (с. Жидичин)

Власник:
громадянка Гавриш Неоніла Володимирівна
(Рішення суду від 08.05.2023 № 158/1297/23, згідно з
сертифікатом на право на земельну частку (пай) в
колишньому КСП "Надія" серія ВЛ № 0213183 від
11.08.1997, який зареєстрований у Книзі реєстрації
сертифікатів на земельну частку (пай) від
21.10.1997 за № 231)

Ситуаційна схема



— - межа с. Жидичин, Кульчин

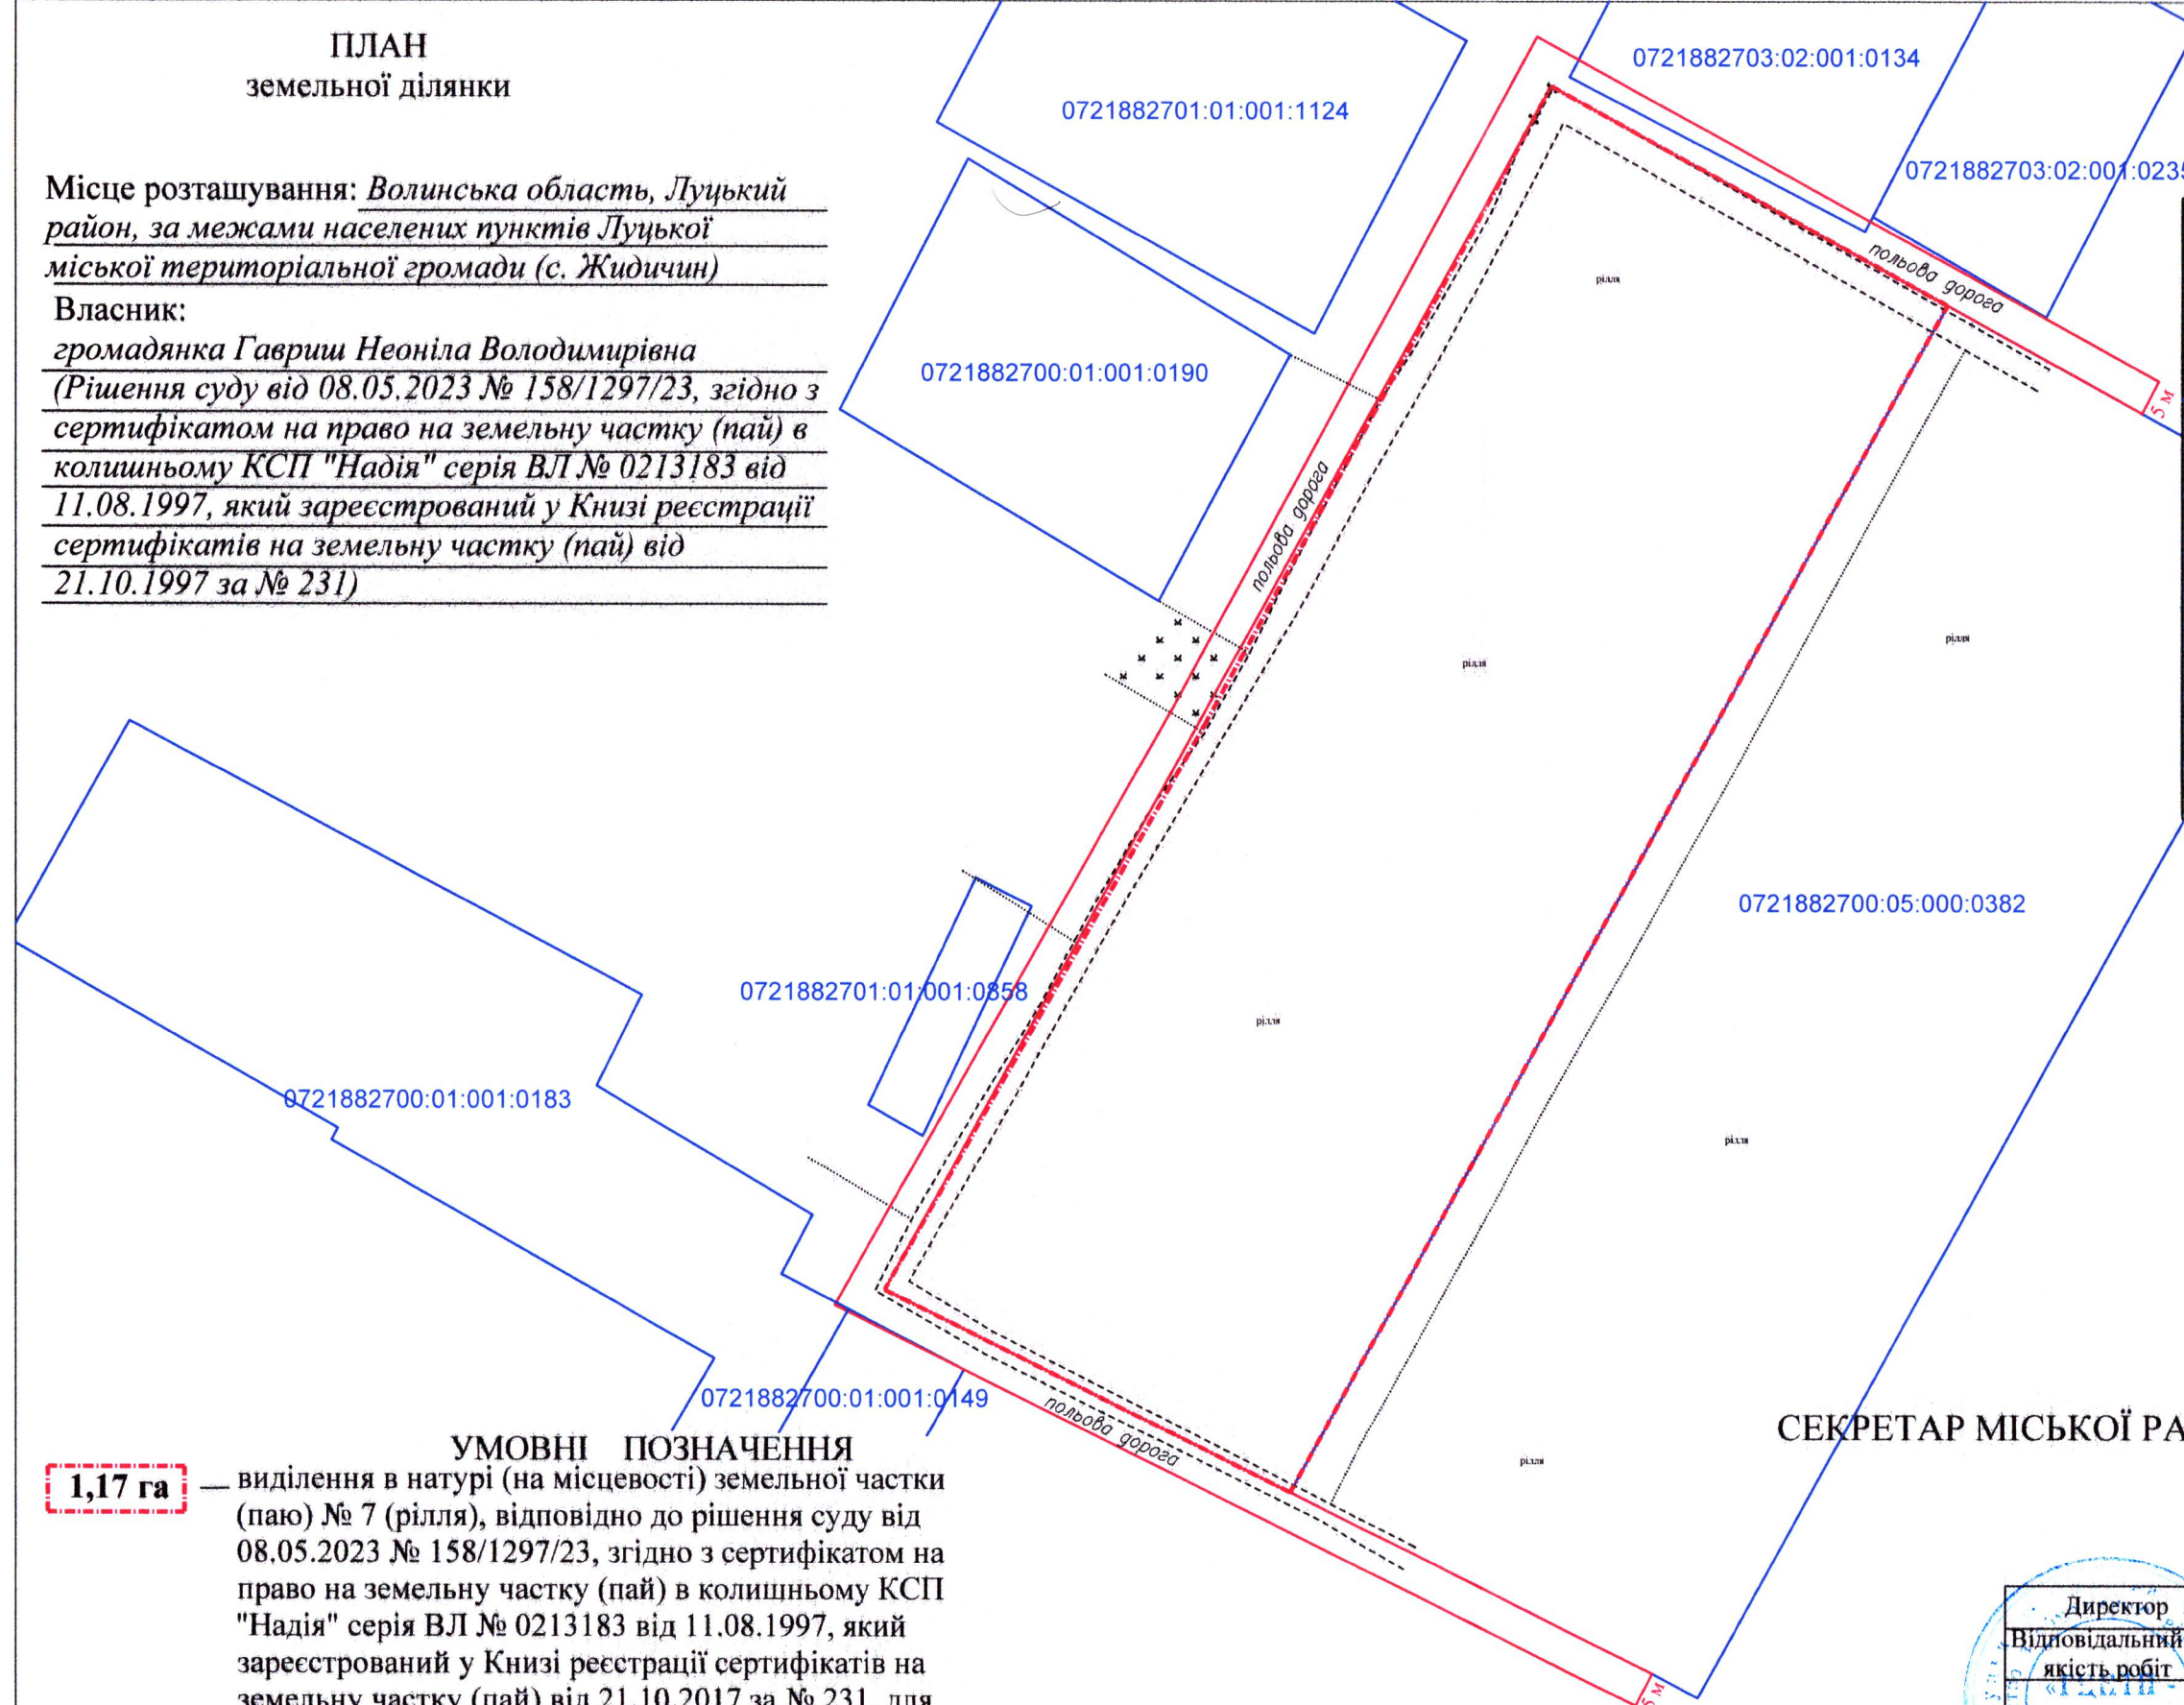

УМОВНІ ПОЗНАЧЕННЯ

1,17 га — виділення в натурі (на місцевості) земельної частки (паю) № 7 (рілля), відповідно до рішення суду від 08.05.2023 № 158/1297/23, згідно з сертифікатом на право на земельну частку (пай) в колишньому КСП "Надія" серія ВЛ № 0213183 від 11.08.1997, який зареєстрований у Книзі реєстрації сертифікатів на земельну частку (пай) від 21.10.2017 за № 231, для ведення особистого селянського господарства (01.03)

СЕКРЕТАР МІСЬКОЇ РАДИ

Юрій БЕЗПЯТКО

Директор Відповідальний за якість робіт «ІНТЕРА» ТОВ "ІНТЕР"	Крисак А.І. Галєцький Д.В. ГАЛЕЦЬКИЙ ДМИТРО ДМИТРОВИЧ	Масштаб 1: 1000
Орієнтовна площа ділянки (га)		З них у власність
1,17		-