

ПЛАН
земельної ділянки


Кадастровий номер: 0722883700:04:001:4780

Місце розташування: Волинська область, Луцький район,
с. Милушин

Землевласник:
громадянка Сімонова Марія Степанівна

Додаток до рішення міської ради
№ _____ від "___" _____ 20__ р.

Ситуаційна схема

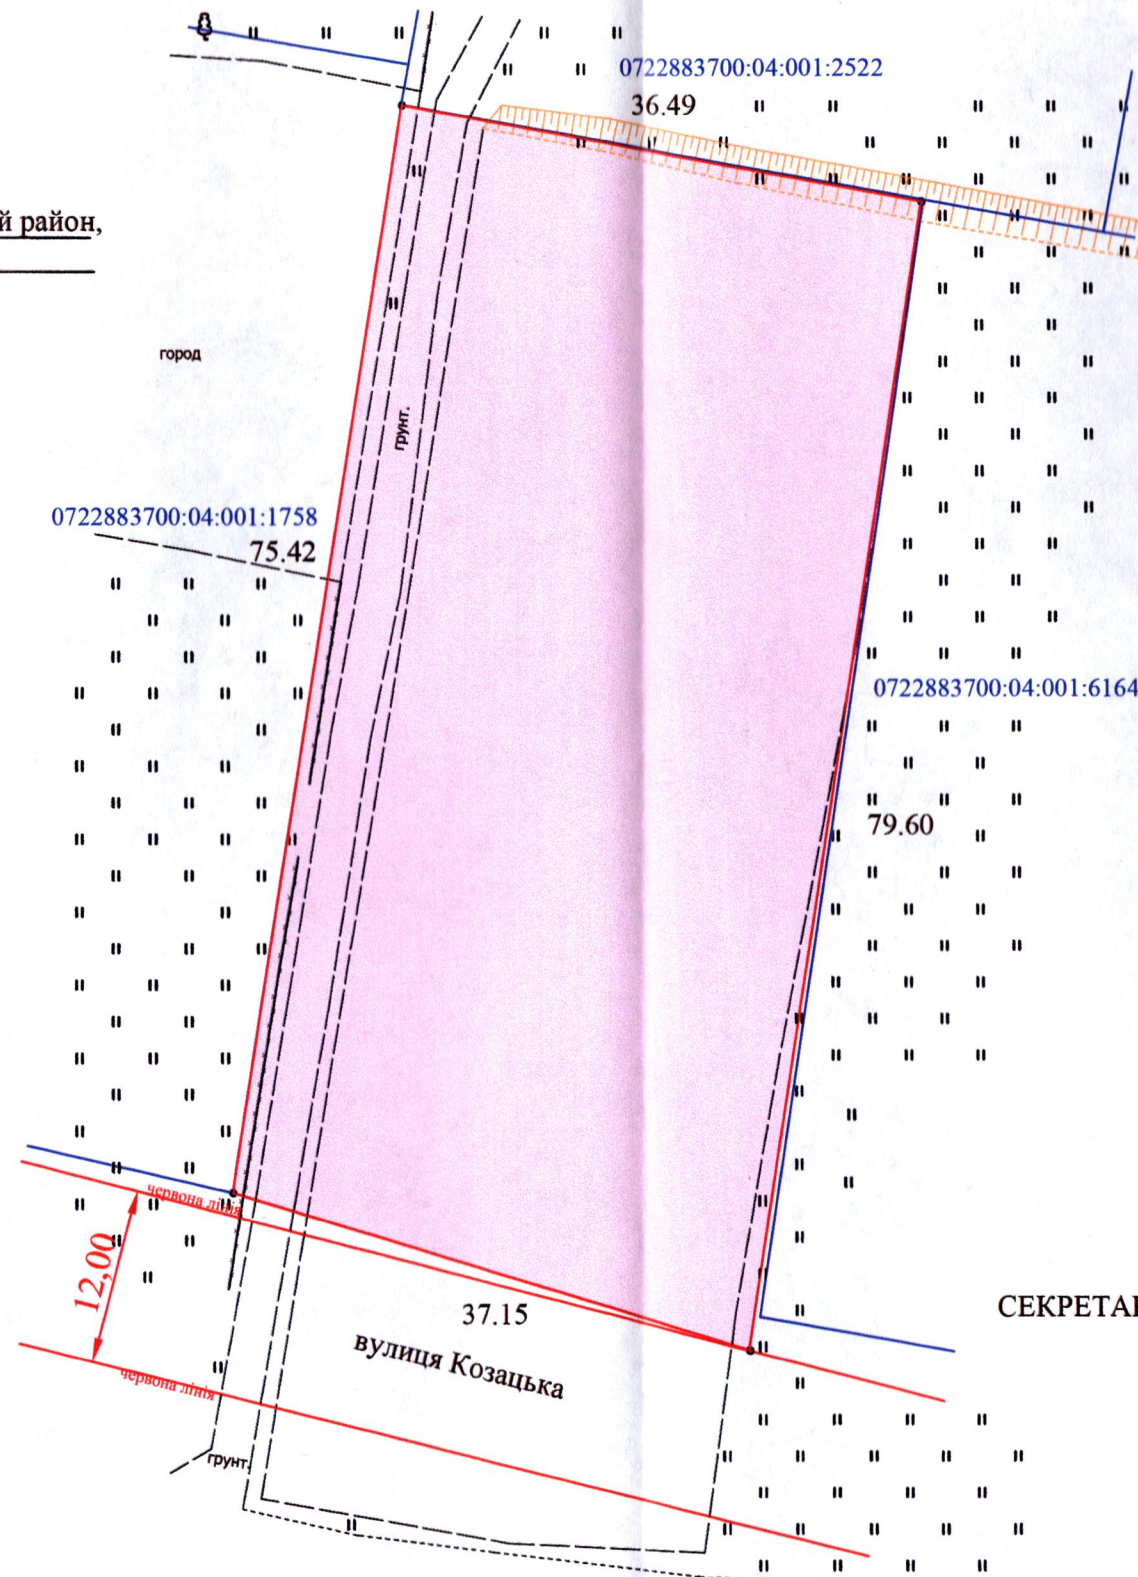

СЕКРЕТАР МІСЬКОЇ РАДИ

Юрій БЕЗПЯТКО

Умовні позначення:

0,2839га - земельна ділянка, цільове призначення якої змінюється з "01.03 - для ведення особистого селянського господарства" на "02.01 - для будівництва і обслуговування житлового будинку, господарських будівель і споруд (присадибна ділянка)

| | | |
|------------------------|-------------|--|
| Директор | Хвесик О.М. | Масштаб 1:500 |
| Виконала: | Хвесик О.М. | |
| Сертифікований інженер | Хвесик М.О. | Площа ділянки (га) |
| ТзОВ "Горизонт" | | 0,2839 |
| | | з них власність (змінна цільового призначення) |
| | | 0,2839 |

