
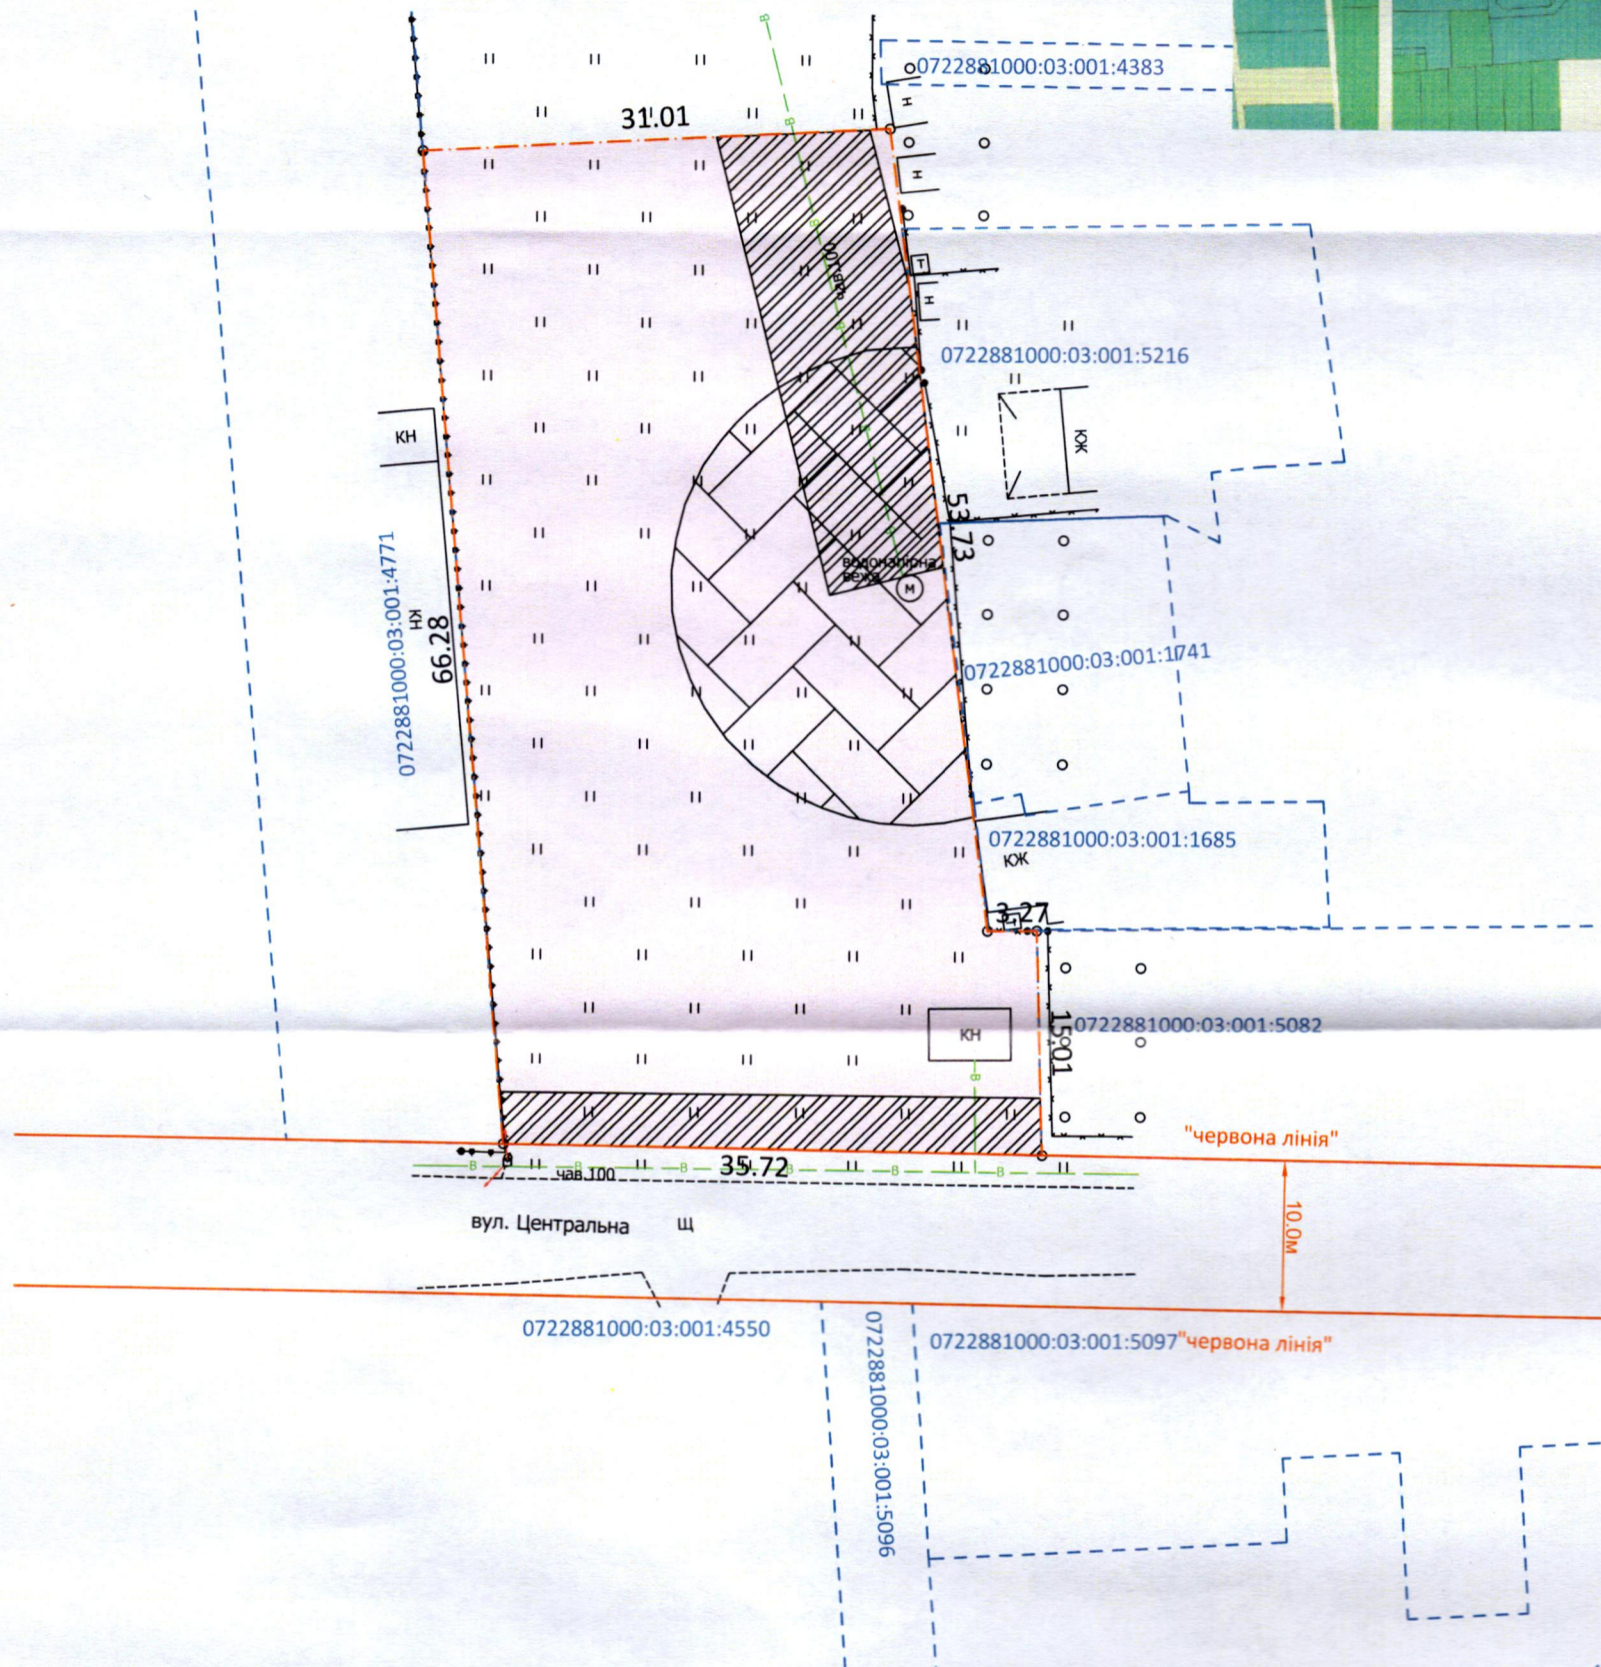


ПЛАН
земельної ділянки
Кадастровий номер: 0722881000:03:001:5083
Місце розташування: Волинська область,
Луцький район, с. Тарасове
Землекористувач:
Гордійчук Петро Михайлович

Додаток до рішення міської ради
№ _____ від " _ " _____ 202_ р.

Ситуаційна схема

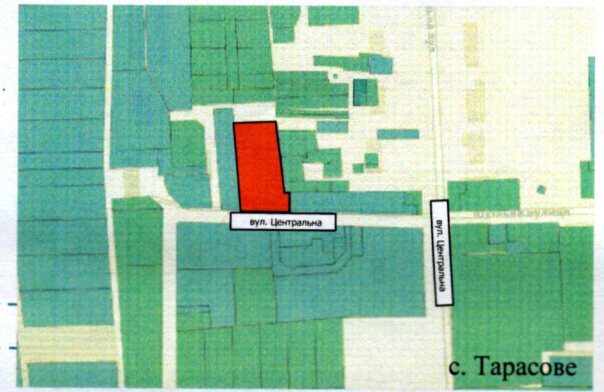

УМОВНІ ПОЗНАЧЕННЯ:

- 0,2220 га – земельна ділянка, що надається в оренду для розміщення та експлуатації основних, підсобних і допоміжних будівель та споруд технічної інфраструктури [(виробництва та розподілення газу, постачання пари та гарячої води, збирання, очищення та розподілення води (11.04)]
- 0,0468 га – обмеження, встановлене щодо використання земельної ділянки [охоронна зона навколо (уздовж) інженерних комунікацій (01.08) - водопровід]
- 0,0468 га – обмеження, встановлене щодо використання земельної ділянки [санітарно-захисна зона навколо об'єкта (03.01)]

СЕКРЕТАР МІСЬКОЇ РАДИ

Юрій БЕЗПЯТКО

УКРАЇНА
ДІЯЧЕ ПІДПРИЄМСТВО
ІНЖЕНЕРНО-ПРОЕКТИВНА ФІРМА
"СОТА НОВА"
ІНЖЕНЕР
ЗЕМЛЕПОРЯДНИК
Ю.В. Суходолський
Дубко
Олександр
Вікторівич
О.В. Дубко
ІНЖЕНЕР
УНІВЕРСАЛЬНИЙ
ПРОЕКТИВНИЙ
ЦЕНТР
№ 0138/15/2018
ВІСЬМИЙ
КІЛОМЕТР
316750370

Масштаб 1: 500	
Площа ділянки (га)	З них: в оренду
	0.2220
0.2220	0.2220