

ПЛАН
земельної ділянки


Кадастровий номер: 0722881000:01:001:5102

Місце розташування: Волинська обл., Луцький р-н,
с. Боголюби

Землевласник:
громадянка Колеснікова Ольга Миколаївна

Додаток до рішення міської ради
від " " 202 р №

Ситуаційна схема

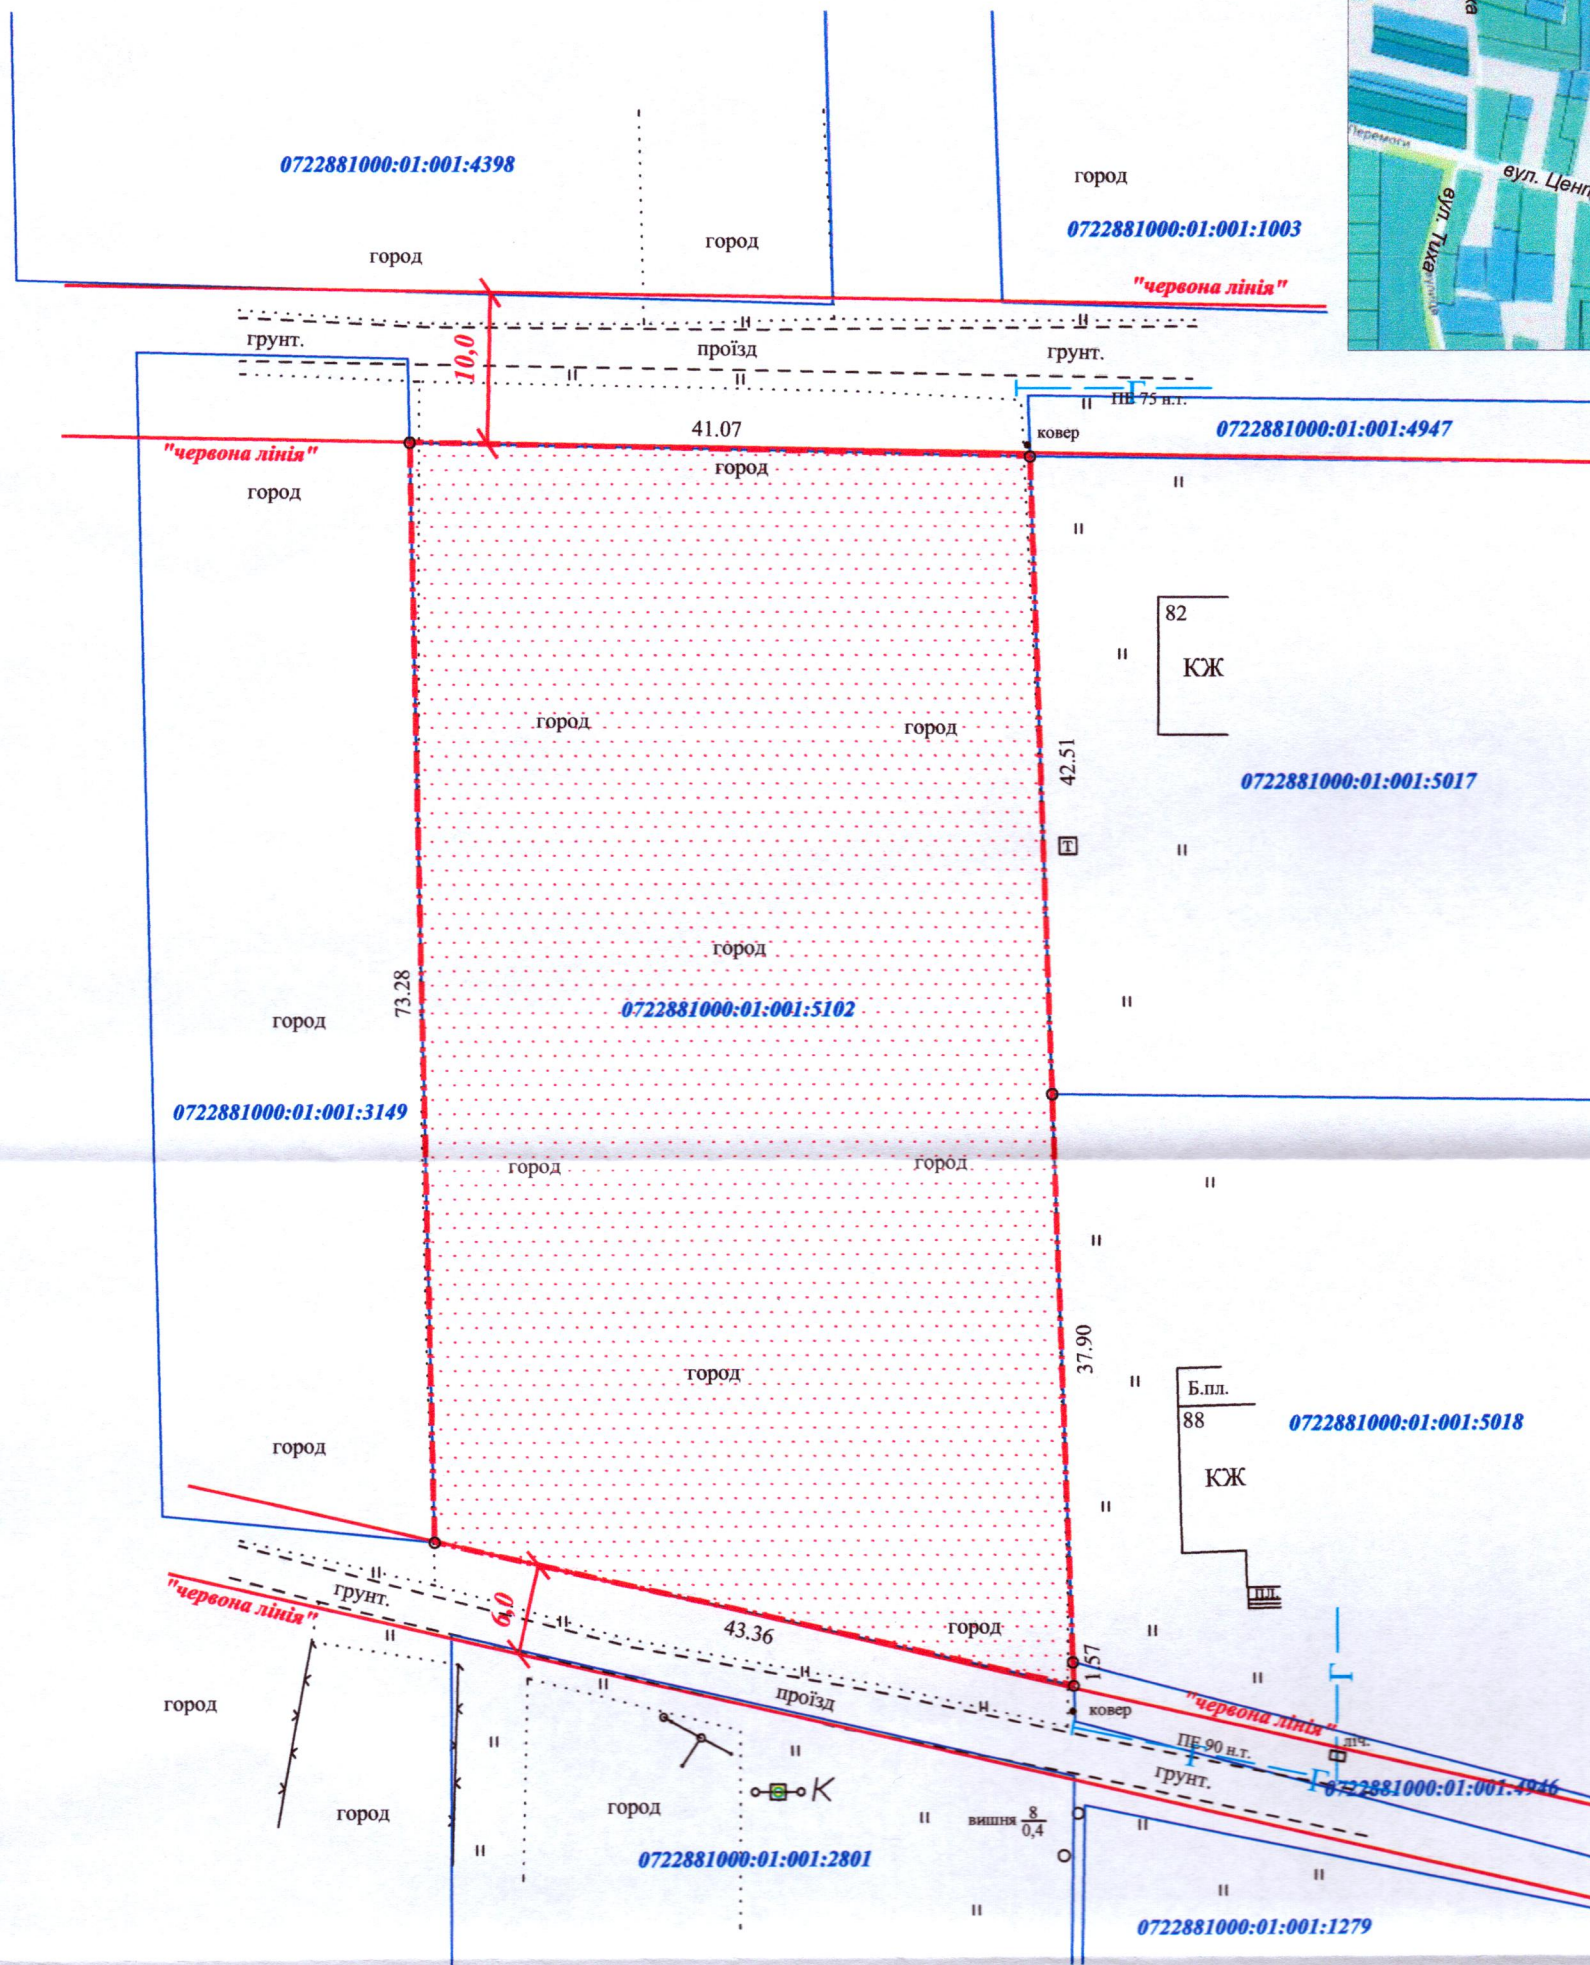

УМОВНІ ПОЗНАЧЕННЯ:

0,3222 га

-земельна ділянка, цільове призначення якої змінюється з "01.03 - для ведення особистого селянського господарства" на "02.01- для будівництва і обслуговування житлового будинку, господарських будівель і споруд (присадибна ділянка) "

СЕКРЕТАР МІСЬКОЇ РАДИ

Юрій БЕЗПЯТКО



Шубич С.С.	Масштаб 1:500
Шубич С.С.	
Шубич С.С.	Площа земельної ділянки (га)
Шубич С.С.	3 нх
Шубич С.С.	власність (зміна цільового призначення)
Шубич С.С.	0,3222
Шубич С.С.	0,3222