


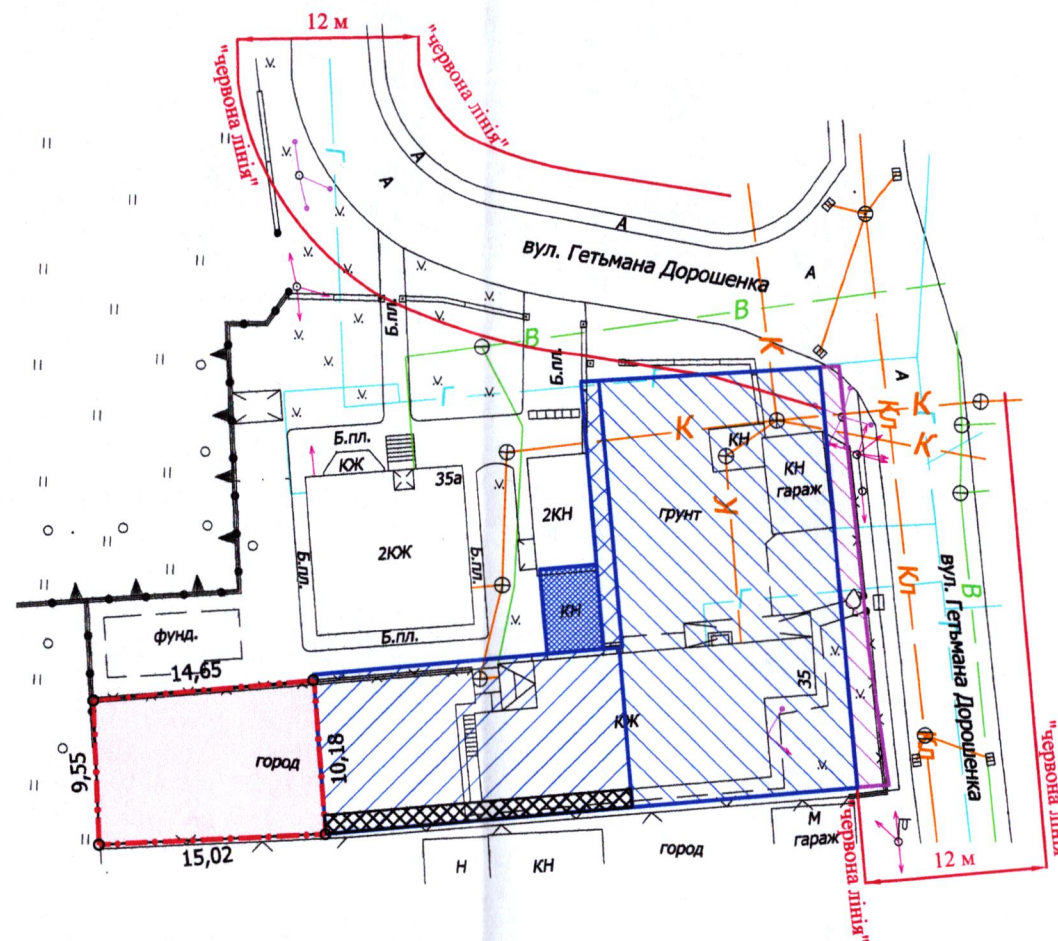


ПЛАН
земельної ділянки

Кадастровий №: 0710100000:34:058:0119
 Місце розташування: м. Луцьк, вул. Гетьмана
Дорошенка, 35
 Землекористувачі:
громадянка Занюк Галина Олександрівна
громадянка Маркевич Юлія Володимирівна



Додаток до рішення міської ради
 № _____ від "___" _____ 20__ р.

Ситуаційна схема

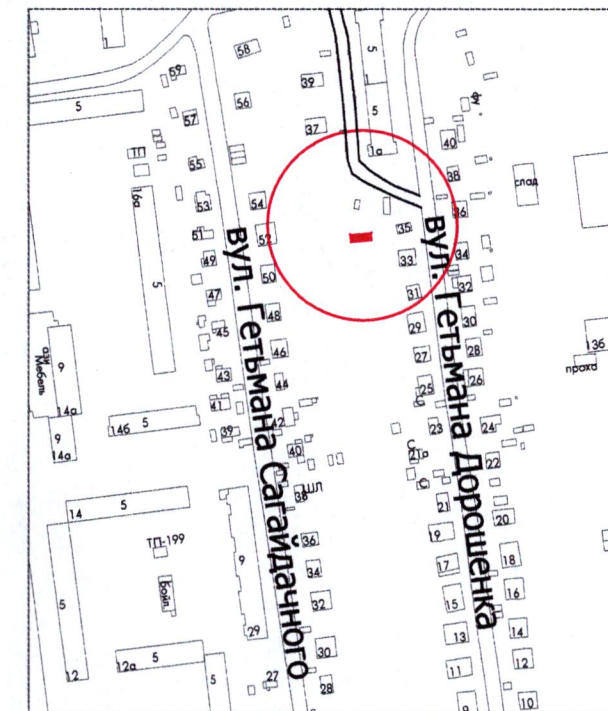

УМОВНІ ПОЗНАЧЕННЯ

- 0,0146 га — земельна ділянка, що надається в оренду для будівництва та обслуговування жилого будинку, господарських будівель і споруд [02.01 - для будівництва і обслуговування житлового будинку, господарських будівель і споруд (присадибна ділянка)]
- 0,0216 га — земельна ділянка гр. Занюк Г.О., право власності на яку зареєстровано в Державному реєстрі речових прав 19.12.2023, номер відомостей про речове право: 53053251, для будівництва і обслуговування житлового будинку, господарських будівель і споруд (присадибна ділянка)
- 0,0415 га — земельна ділянка гр. Маркевич Ю.В., право власності на яку зареєстровано в Державному реєстрі речових прав 19.12.2023, номер відомостей про речове право: 53055125, для будівництва і обслуговування житлового будинку, господарських будівель і споруд (присадибна ділянка)
- 0,0021 га — земельна ділянка Маркевич Ю.В., право власності на яку зареєстровано в Державному реєстрі речових прав 19.12.2023, номер відомостей про речове право: 53055367, для будівництва і обслуговування житлового будинку, господарських будівель і споруд (присадибна ділянка)
- 0,0022 га — земельна ділянка гр. Занюк Г.О., Маркевич Ю.В., право власності на яку зареєстровано в Державному реєстрі речових прав 19.12.2023, номер відомостей про речове право: 53054653, 53054733 відповідно, для будівництва і обслуговування житлового будинку, господарських будівель і споруд (присадибна ділянка)
- 0,0043 га — землекористування гр. Занюк Г.О., гр. Маркевич Ю.В.
- 0,0025 га — обмеження, встановлене щодо використання земельної ділянки [право проходу та проїзду на велосипеді (07.01)]

СЕКРЕТАР МІСЬКОЇ РАДИ

Юрій БЕЗПЯТКО

Директор Відповідальний за якість робіт ТЗОВ "ТІНТІ"	Крисак А.І. Галецький Д.В. інженер-землепорядник ГАЛЕЦЬКИЙ ТРО ВАДИМОВИЧ 	Масштаб 1: 500	
		Площа земельної ділянки (га)	3 них в оренду (га)
	0,0146	0,0146	