
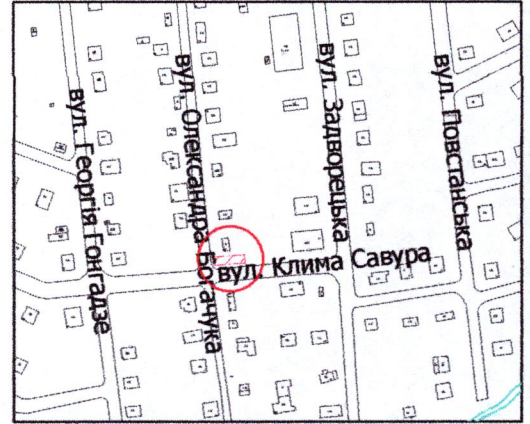


Кадастровий №: 0710100000:11:124:0062

Ситуаційний план

Місце розташування: м. Луцьк, вул. Олександра Богачука, 10

Землекористувач: громадянка Оксанчук Галина Мелентіївна

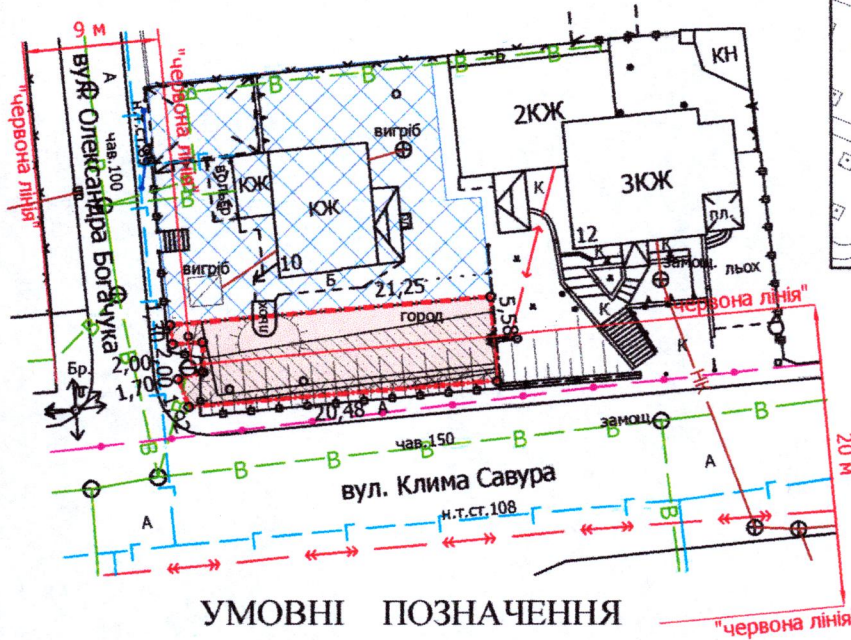

УМОВНІ ПОЗНАЧЕННЯ

- 0,0112 га** — земельна ділянка, що надається в оренду для обслуговування жилого будинку, господарських будівель і споруд [02.01 - для будівництва і обслуговування житлового будинку, господарських будівель і споруд (присадибна ділянка)]
- 0,0112 га** — земельна ділянка Луцької міської територіальної громади, в особі Луцької міської ради, право власності на яку зареєстровано в Державному реєстрі речових прав на нерухоме майно 29.04.2024, номер відомостей про речове право: 54846635
- 0,0321 га** — земельна ділянка гр. Оксанчук Г.М., право власності на яку зареєстровано в Державному реєстрі речових прав на нерухоме майно 28.05.2013, номер запису про право власності: 1297582, для будівництва і обслуговування жилого будинку, господарських будівель і споруд
- 0,0112 га** — обмеження, встановлене щодо використання земельної ділянки [зона охорони археологічного культурного шару (01.02.4)]
- 0,0009 га** — обмеження, встановлене щодо використання земельної ділянки (охоронна зона навколо (уздовж) об'єкта зв'язку (01.04) - підземна кабельна лінія електронної комунікаційної мережі)
- 0,0075 га** — обмеження, встановлене щодо використання земельної ділянки (охоронна зона навколо (уздовж) об'єкта енергетичної системи (01.05) - повітряна лінія електропередачі)
- 0,0025 га** — обмеження, встановлене щодо використання земельної ділянки (охоронна зона навколо інженерних комунікацій (01.08) - водопровід, газопровід)
- 0,0059 га** — обмеження, встановлене щодо використання земельної ділянки [території в червоних лініях (06.01.1)]

СЕКРЕТАР МІСЬКОЇ РАДИ _____

Юрій БЕЗПЯТКО

УКРАЇНА
ЛУЦЬК
ДЕРЖАВНИЙ РЕЄСТР
ЗАДАВСЬКИЙ В.М.
ПЕРЕВІРИВ ЗАДАВСЬКИЙ В.М.
ВИКОНАВ СІЛЮК О.П.
ВАСИЛЬ МИХАЙЛОВИЧ
№ 002215
ПП "Луцьказемресурс"

Масштаб 1: 500

Площа ділянки (га)	З них	
	в оренду (га)	
0,0112	0,0112	