


ПЛАН  
земельної ділянки

Додаток до рішення міської ради  
№ \_\_\_\_\_ від "\_\_\_" \_\_\_\_\_ 202\_\_ р.

Кадастровий №: 0710100000:21:009:0086  
Місце розташування: м. Луцьк, вул. Чернишевського, 56  
Землекористувачі:  
громадянка Дерлюк Лідія Олексіївна,  
громадянин Дерлюк Сергій Дмитрович,  
громадянка Фідрик Вікторія Дмитрівна

Ситуаційний план

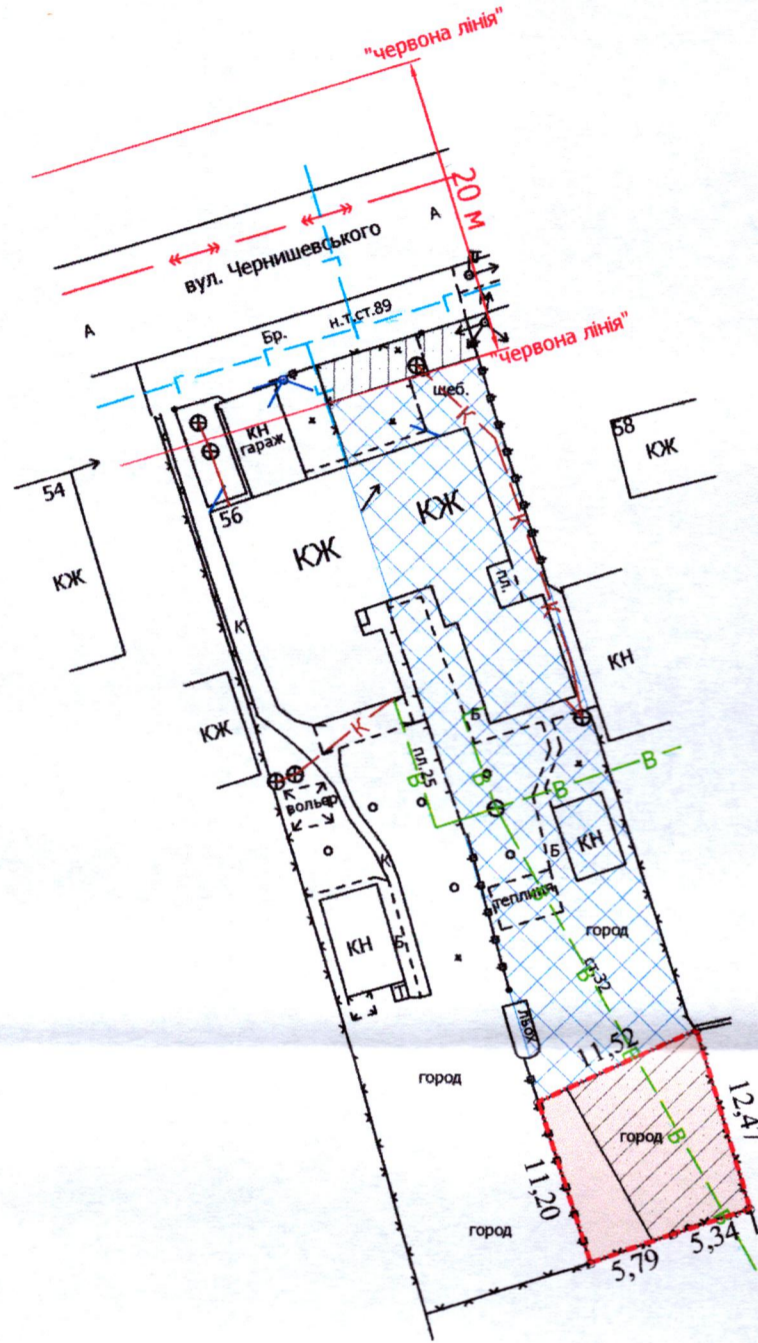

УМОВНІ ПОЗНАЧЕННЯ

- 0,0133 га — земельна ділянка, що надається в оренду для будівництва та обслуговування жилого будинку, господарських будівель і споруд [02.01 - для будівництва і обслуговування житлового будинку, господарських будівель і споруд (присадибна ділянка)]
- 0,0500 га — земельна ділянка громадян Дерлюк Л.О., Дерлюка С.Д., Фідрик В.Д., право власності на яку зареєстровано в Державному реєстрі речових прав на нерухоме майно 08.12.2023, номери відомостей про речове право: 52902011, 52901989, 52902038, для будівництва і обслуговування житлового будинку, господарських будівель і споруд (присадибна ділянка)
- 0,0133 га — обмеження, встановлене щодо використання земельної ділянки [зона охорони археологічного культурного шару (01.02.4)]
- 0,0096 га — обмеження, встановлене щодо використання земельної ділянки (охоронна зона навколо інженерних комунікацій (01.08) - водопровід)
- 0,0027 га — землекористування гр. Дерлюк Л.О., гр. Дерлюка С.Д., гр. Фідрик В.Д.

СЕКРЕТАР МІСЬКОЇ РАДИ

Юрій БЕЗПЯТКО

Директор	Завадський В.М.	Масштаб 1: 500	
Перевірив	Завадський В.М.		
Виконав	Сілюк О.П.	Площа земельної ділянки (га)	3 них
ІПП "Луцькземресурс"			в оренду (га)
		0,0133	0,0133