

ПЛАН
земельної ділянки


Кадастровий №: 0710100000:31:143:0070

Місце розташування: м. Луцьк, вул. Лисенка, 9

Землекористувач: громадянин Годлевський Володимир Йосипович (15/100),
громадянка Ходун Ірина Степанівна (85/100)

Додаток до рішення міської ради
№ _____ від "___" _____ 202__ р.

Ситуаційний план

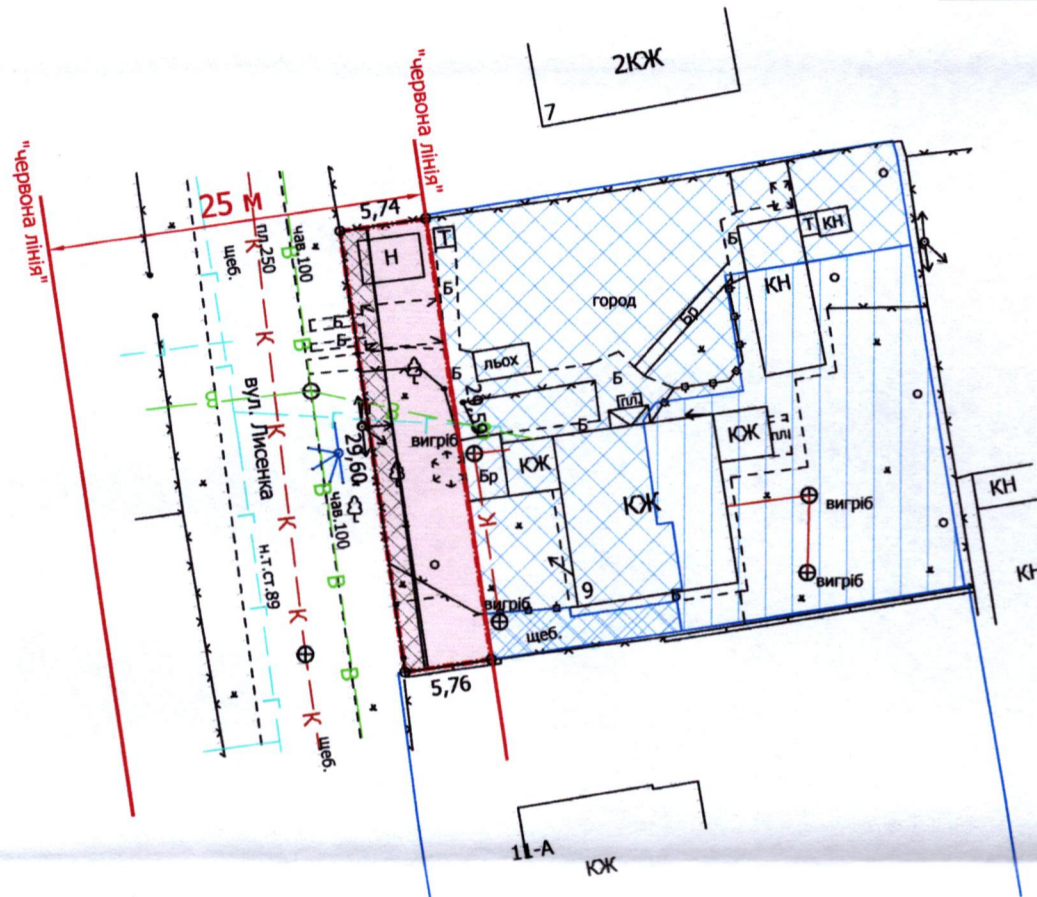

УМОВНІ ПОЗНАЧЕННЯ:

- 0,0170 га** — земельна ділянка, що надається в оренду в межах "червоних ліній" для обслуговування жилого будинку, господарських будівель і споруд [02.01 - для будівництва і обслуговування житлового будинку, господарських будівель і споруд (присадибна ділянка)] (частка гр. Годлевського В.Й. - 15/100, що становить 0,0026 га, частка гр. Ходун І.С. 85/100, що становить 0,0144 га)
- 0,0560 га** — земельна ділянка гр. Ходун І.С., право власності на яку зареєстровано в Державному реєстрі речових прав на нерухоме майно 23.10.2018, номер запису про право власності: 28564166, для будівництва і обслуговування житлового будинку, господарських будівель і споруд (присадибна ділянка)
- 0,0384 га** — земельна ділянка гр. Годлевського В.Й., право власності на яку зареєстровано в Державному реєстрі речових прав на нерухоме майно 23.10.2018, номер запису про право власності: 28565211, для будівництва і обслуговування житлового будинку, господарських будівель і споруд (присадибна ділянка)
- 0,0046 га** — обмеження, встановлене щодо використання земельної ділянки [охоронна зона навколо (уздовж) об'єкта енергетичної системи (01.05) - повітряна лінія електропередачі]
- 0,0047 га** — обмеження, встановлене щодо використання земельної ділянки [охоронна зона навколо інженерних комунікацій (01.08) - водопровід]
- 0,0170 га** — обмеження, встановлене щодо використання земельної ділянки [території в червоних лініях (06.01.1)]
- 0,0030 га** — обмеження, що планується до встановлення щодо використання земельної ділянки [земельний сервітут (07.02) - право проїзду на транспортному засобі по наявному шляху]

СЕКРЕТАР МІСЬКОЇ РАДИ _____

Юрій БЕЗПЯТКО

Директор	Завадський В.М.	Масштаб 1: 500
Перевірив	Завадський В.М.	
Виконав	Римарук Ю.А.	Площа земельної ділянки (га)
ГП "Луцькземресурс"		
		в оренду (га)
		0,0170
		0,0170