

ПЛАН
земельної ділянки



Кадастровий номер: 0721882704:03:001:0096

Місце розташування: Волинська обл., Луцький район,
с. Липляни

Землевласник: Луцька міська територіальна громада,
в особі Луцької міської ради

Землекористувачі: громадянка Дудка Мирослава Петрівна
громадянин Дудка Степан Іванович

Ситуаційна схема

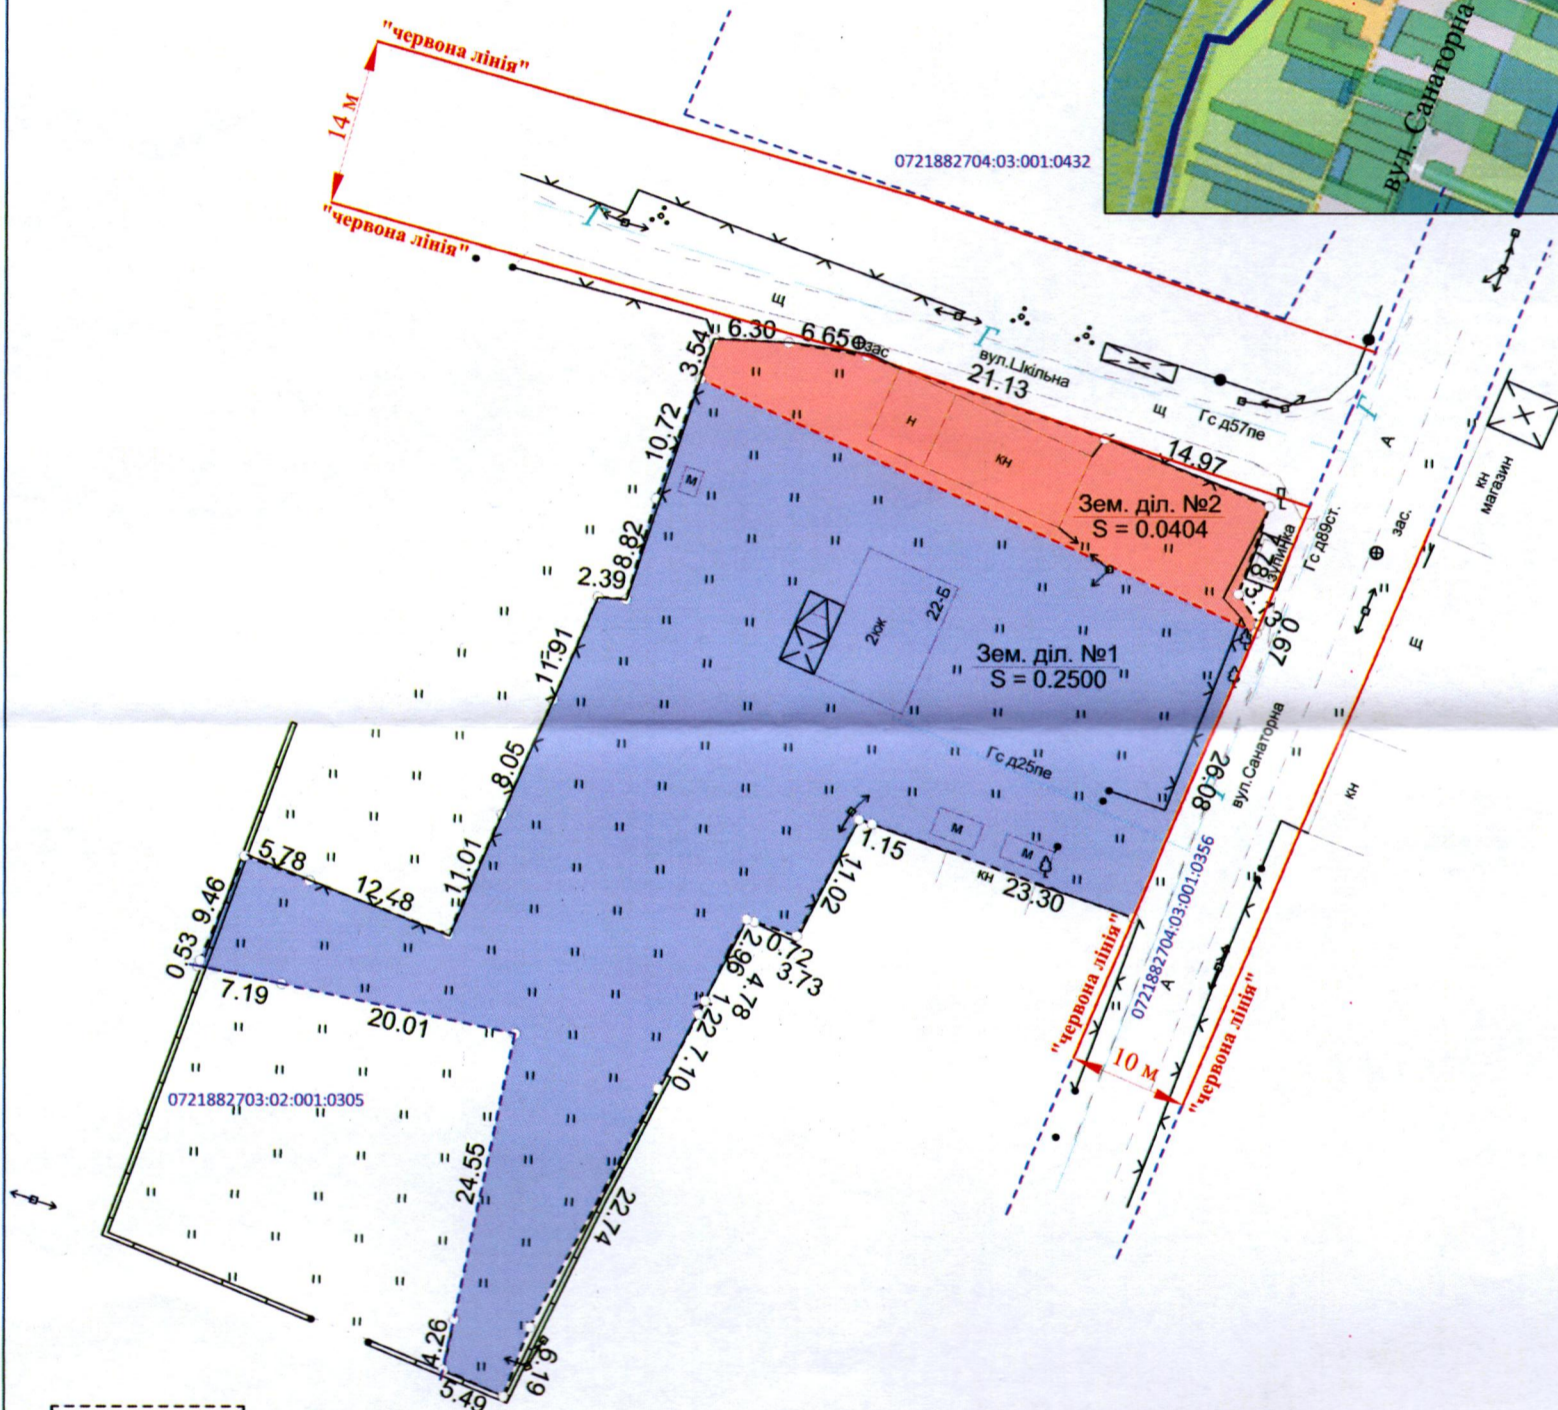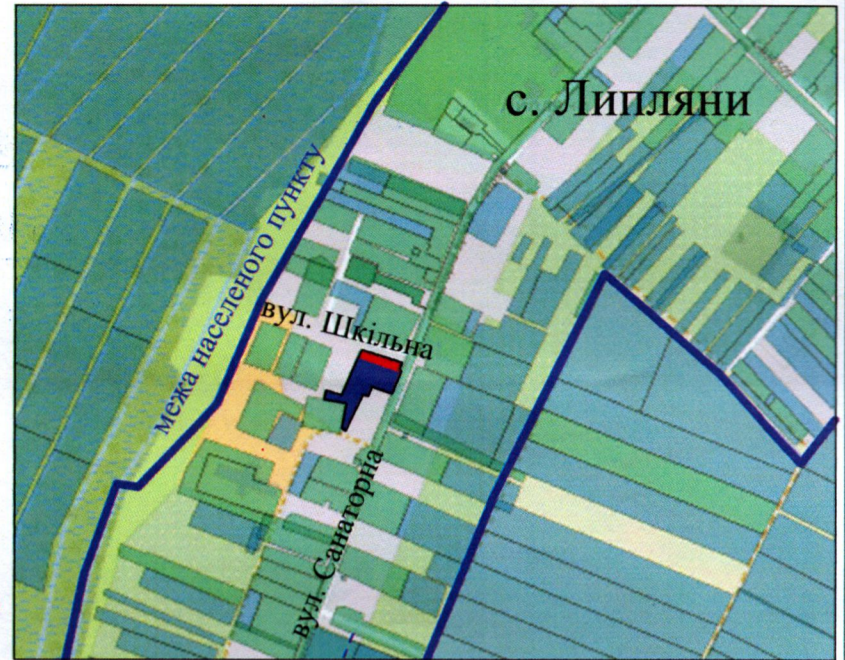

0,2904 га — Земельна ділянка Луцької міської територіальної громади, в особі Луцької міської ради, право власності на яку зареєстровано у Державному реєстрі речових прав на нерухоме майно від 02.02.2024, номер запису про право власності: 53576672, для будівництва і обслуговування житлового будинку, господарських будівель і споруд (присадибна ділянка) - 02.01.

----- — межа поділу земельної ділянки комунальної власності

0,2500 га — земельна ділянка №1

0,0404 га — земельна ділянка №2

СЕКРЕТАР МІСЬКОЇ РАДИ

Юрій БЕЗПЯТКО

ФОП	Кортоус В. М.	Масштаб 1:500		
Сертифікований інженер	Кортоус В. М.	Площа земельної ділянки (га)	3 них	
землевпорядник	Кортоус В. М.	0,2904	1	0,2500
			2	0,0404