
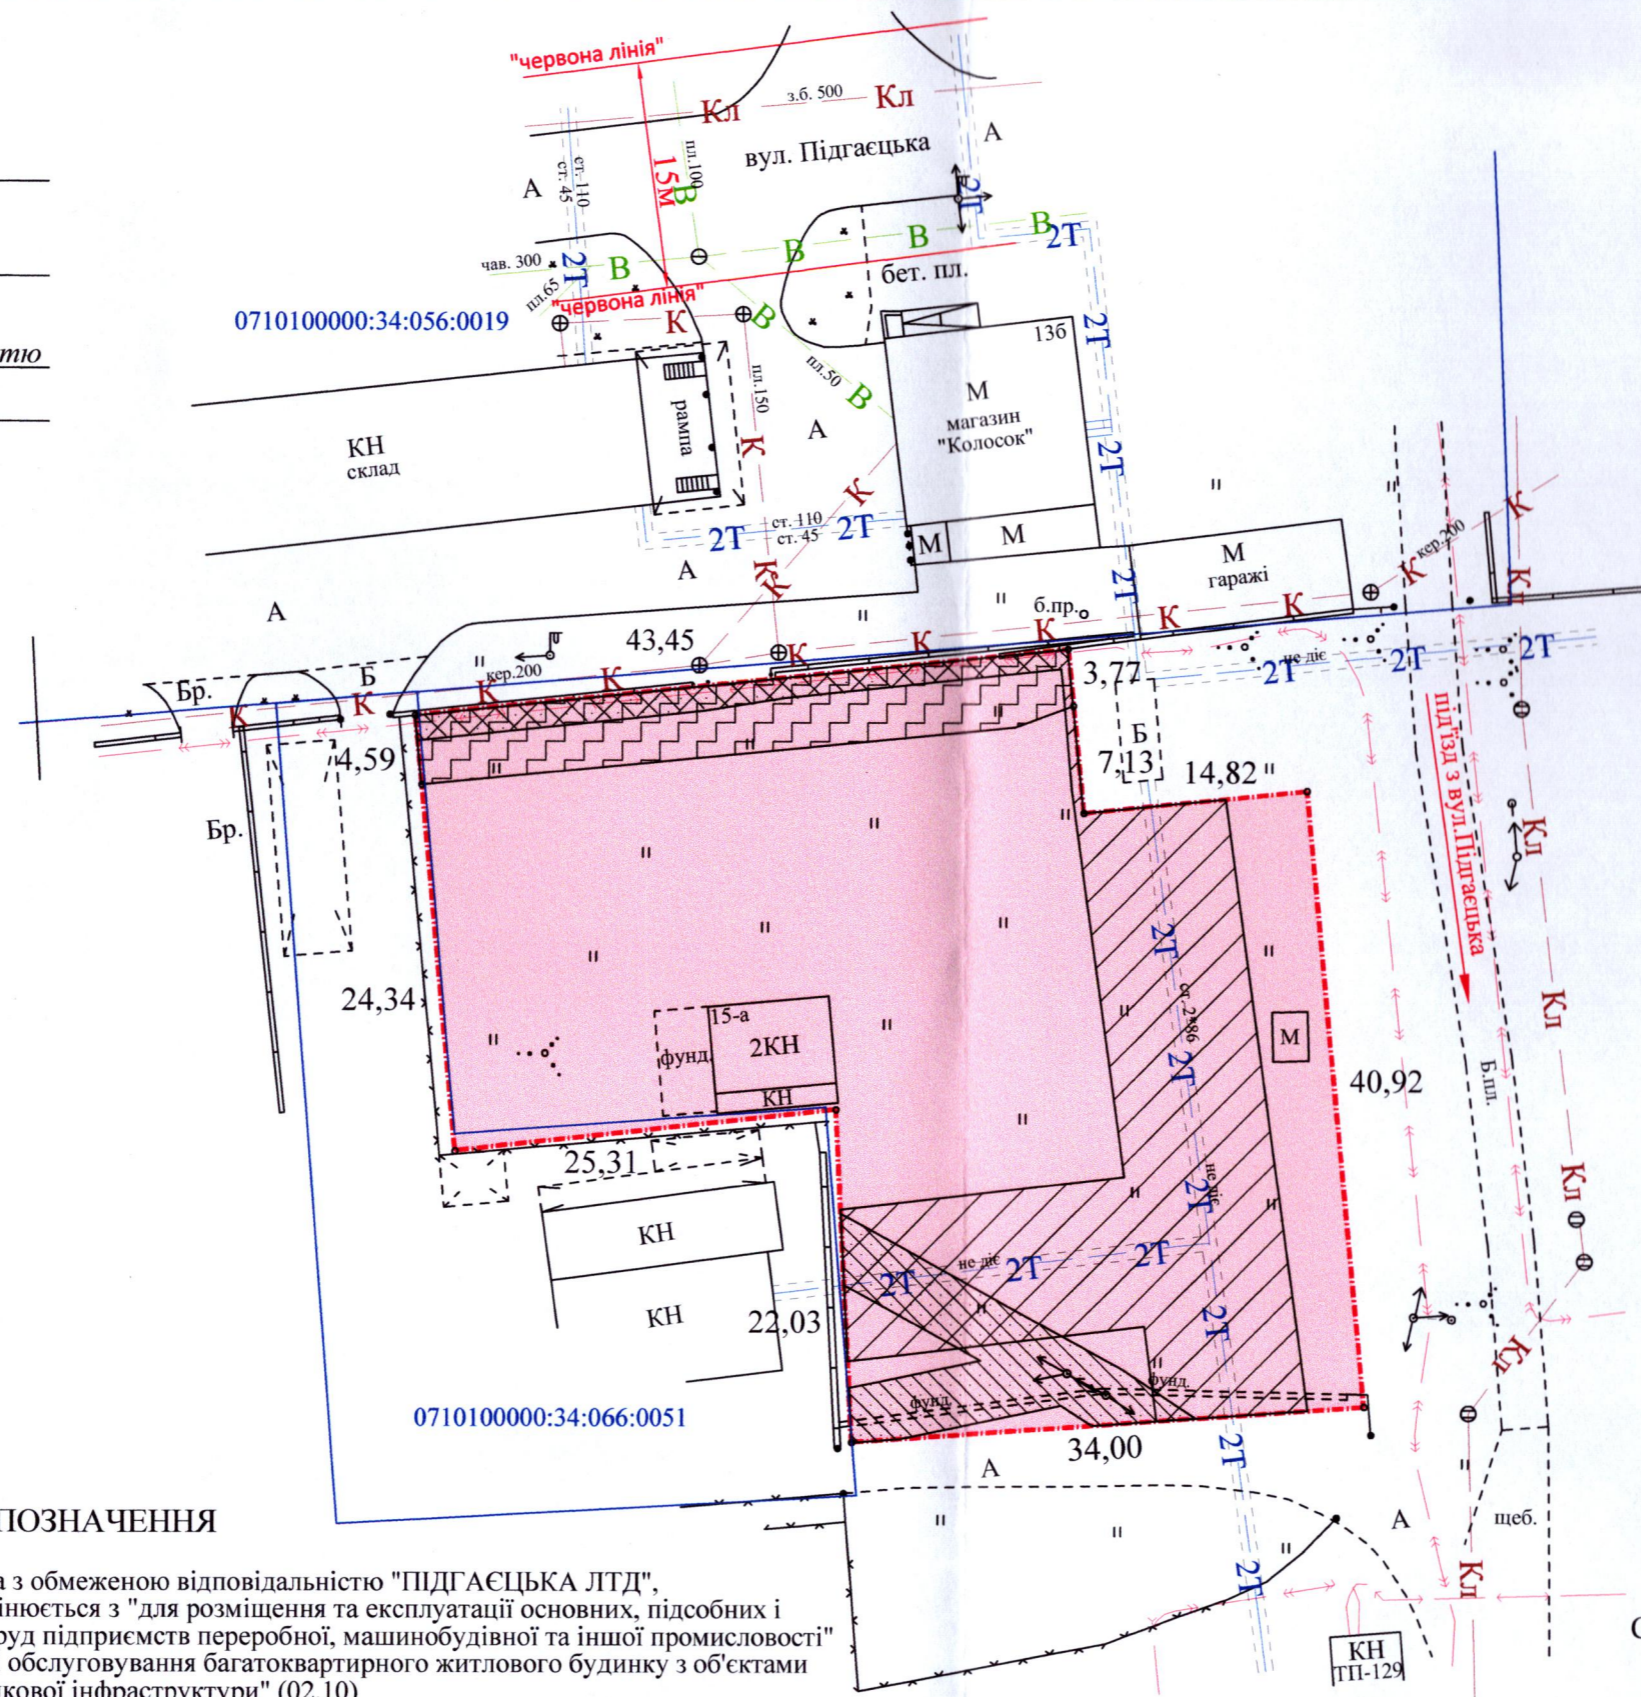


ПЛАН
земельної ділянки
Катастровий номер:
0710100000:34:066:0143
Місце розташування:
м. Луцьк, вул. Підгаєцька, 15-А
Власник:
Товариство з обмеженою відповідальністю
"ПІДГАСЦЬКА ЛТД"

Ситуаційна схема

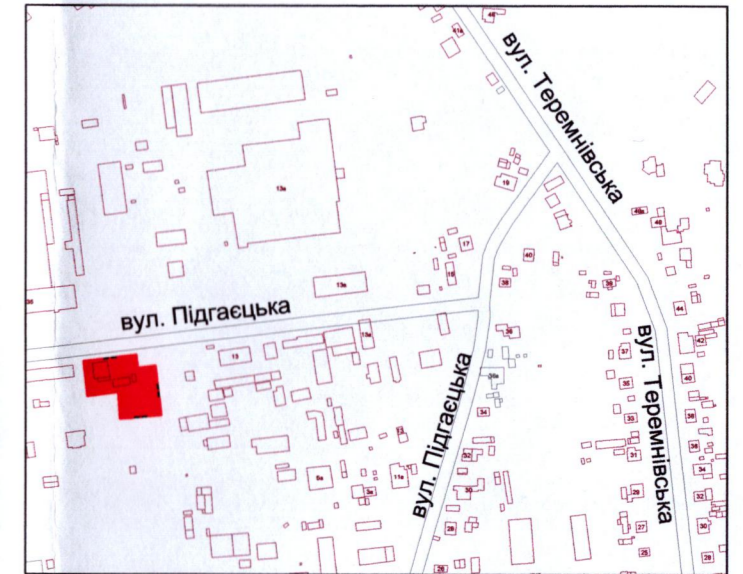

УМОВНІ ПОЗНАЧЕННЯ

- 0,2272 га — земельна ділянка Товариства з обмеженою відповідальністю "ПІДГАСЦЬКА ЛТД", цільове призначення якої змінюється з "для розміщення та експлуатації основних, підсобних і допоміжних будівель та споруд підприємств переробної, машинобудівної та іншої промисловості" (11.02) на "для будівництва і обслуговування багатоквартирного житлового будинку з об'єктами торгово-розважальної та ринкової інфраструктури" (02.10)
- 0,0201 га — обмеження, встановлені щодо використання земельної ділянки [охоронна зона навколо (уздовж) об'єкта енергетичної системи (01.05) - повітряна лінія електропередачі, підземна кабельна лінія електропередачі]
- 0,0202 га — обмеження, встановлені щодо використання земельної ділянки [санітарно-захисна зона навколо об'єкта (03.01)]
- 0,0669 га — обмеження, встановлені щодо використання земельної ділянки [охоронна зона навколо (уздовж) інженерних комунікацій (01.08) - каналізація, тепломережа]

СЕКРЕТАР МІСЬКОЇ РАДИ _____ **Юрій БЕЗПАТКО**

	Підприємство:	А.М. Труш	Масштаб 1: 500	
	Відповідальний за якість робіт:	А.М. Труш	Площа ділянки (га)	3 них у власності (змiна цiльового)
	Виконав:	А.М. Труш		
	Фізична особа-підприємець		0,2272	0,2272
Труш Анатолій Миколайович				