
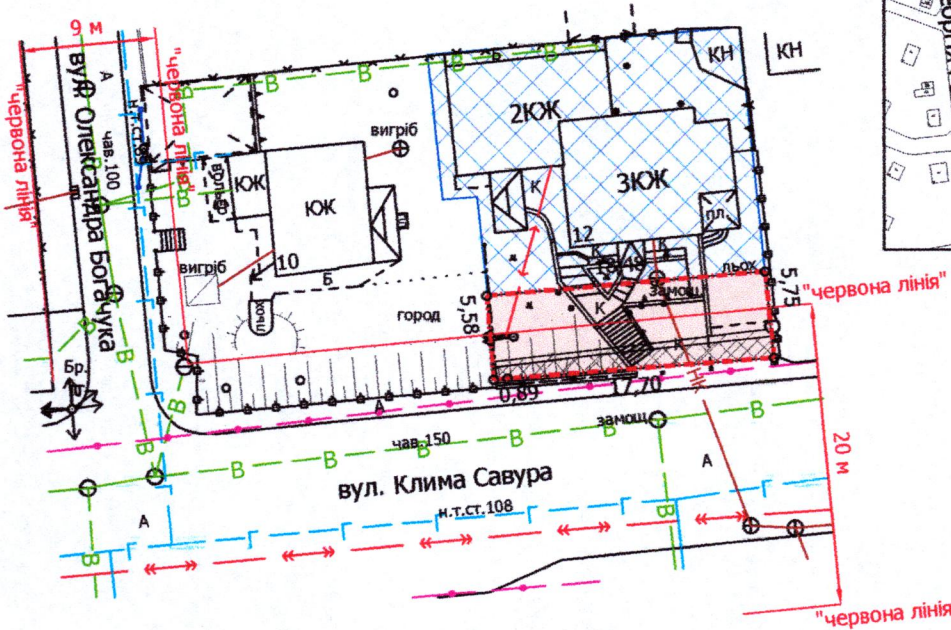


Кадастровий №: 0710100000:11:124:0061

Ситуаційний план

Місце розташування: м. Луцьк, вул. Олександра Богачука, 12

Землекористувач: громадянка Матвійчук Лариса Мелентіївна

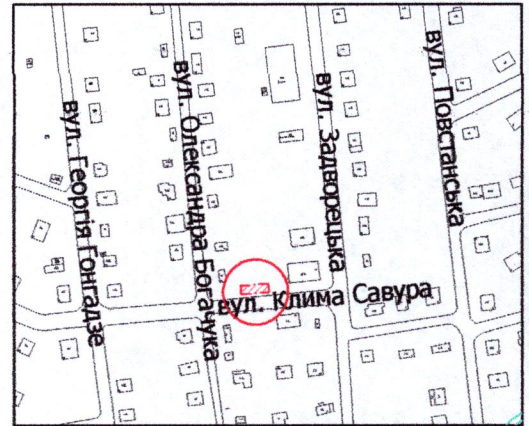

УМОВНІ ПОЗНАЧЕННЯ

- 0,0105 га** — земельна ділянка, що надається в оренду для обслуговування жилого будинку, господарських будівель і споруд зі стоматологічним кабінетом [02.01 - для будівництва і обслуговування житлового будинку, господарських будівель і споруд (присадибна ділянка)]
- 0,0105 га** — земельна ділянка Луцької міської територіальної громади, в особі Луцької міської ради, право власності на яку зареєстровано в Державному реєстрі речових прав на нерухоме майно 29.04.2024, номер відомостей про речове право: 54847136
- 0,0321 га** — земельна ділянка гр. Матвійчук Л.М., право власності на яку зареєстровано в Державному реєстрі речових прав на нерухоме майно 28.05.2013, номер запису про право власності: 1298235, для будівництва та обслуговування жилого будинку, господарських будівель і споруд
- 0,0105 га** — обмеження, встановлене щодо використання земельної ділянки [зона охорони археологічного культурного шару (01.02.4)]
- 0,0021 га** — обмеження, встановлене щодо використання земельної ділянки (охоронна зона навколо (уздовж) об'єкта зв'язку (01.04) - підземна кабельна лінія електронної комунікаційної мережі)
- 0,0028 га** — обмеження, встановлене щодо використання земельної ділянки (охоронна зона навколо інженерних комунікацій (01.08) - водопровід)
- 0,0059 га** — обмеження, встановлене щодо використання земельної ділянки [території в червоних лініях (06.01.1)]

СЕКРЕТАР МІСЬКОЇ РАДИ

Юрій БЕЗПЯТКО

Директор	Завадський В.М.
Перевірив	Завадський В.М.
Виконав	Сілюк О.П.

ДП "Луцькземресурс"

Масштаб 1: 500

Площа ділянки (га)	3 них
	в оренду (га)
0,0105	0,0105