


ПЛАН
земельної ділянки

Додаток до рішення міської ради
№ _____ від "___" _____ 202__ р.

Кадастровий №: 0710100000:21:009:0087
Місце розташування: м. Луцьк, вул. Чернишевського, 56
Землекористувачі:
громадянка Дерлюк Лідія Олексіївна,
громадянин Дерлюк Сергій Дмитрович,
громадянка Фідрик Вікторія Дмитрівна

Ситуаційний план

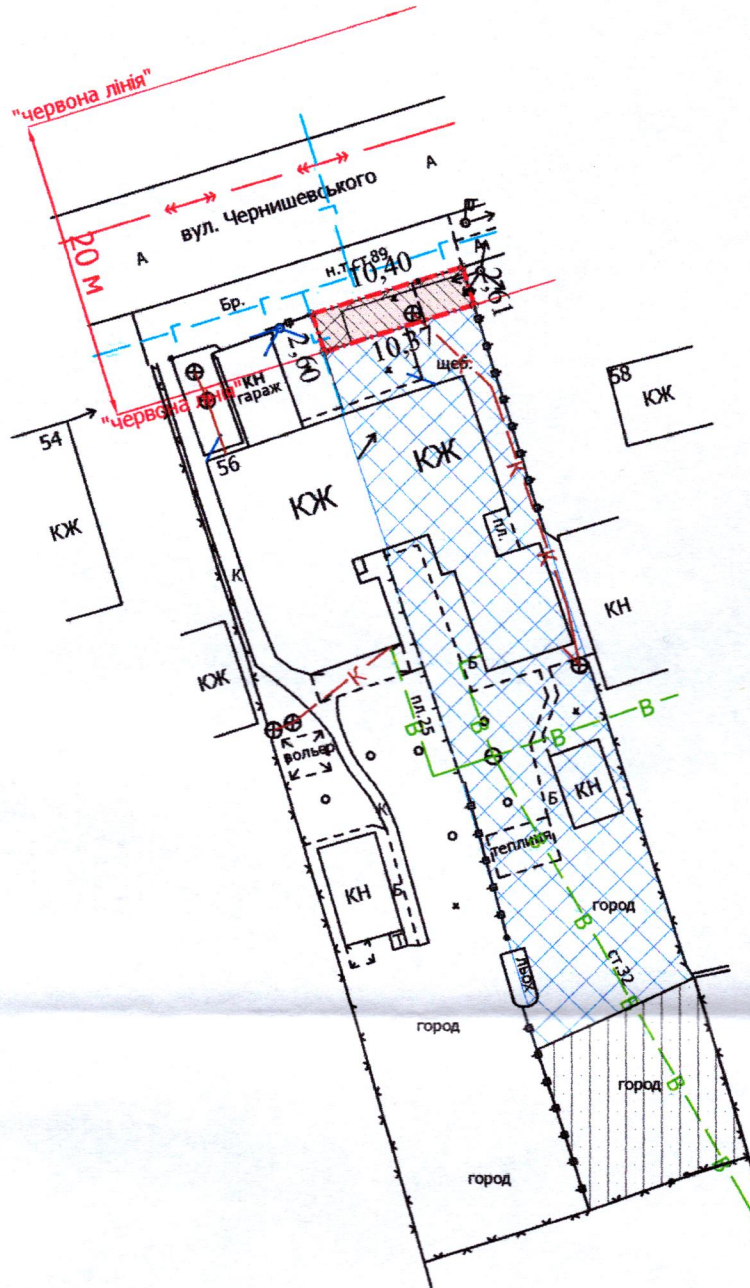

УМОВНІ ПОЗНАЧЕННЯ

- 0,0027 га — земельна ділянка, що надається в оренду в межах "червоних ліній" для обслуговування жилого будинку, господарських будівель і споруд [02.01 - для будівництва і обслуговування житлового будинку, господарських будівель і споруд (присадибна ділянка)]
- 0,0500 га — земельна ділянка громадян Дерлюк Л.О., Дерлюка С.Д., Фідрик В.Д., право власності на яку зареєстровано в Державному реєстрі речових прав на нерухоме майно 08.12.2023, номери відомостей про речове право: 52902011, 52901989, 52902038, для будівництва і обслуговування житлового будинку, господарських будівель і споруд (присадибна ділянка)
- 0,0027 га — обмеження, встановлене щодо використання земельної ділянки [зона охорони археологічного культурного шару (01.02.4)]
- 0,0027 га — обмеження, встановлене щодо використання земельної ділянки (охоронна зона навколо (уздовж) об'єкта енергетичної системи (01.05) - повітряна лінія електропередачі)
- 0,0009 га — обмеження, встановлене щодо використання земельної ділянки (охоронна зона навколо інженерних комунікацій (01.08) - газопровід)
- 0,0027 га — обмеження, встановлене щодо використання земельної ділянки [території в червоних лініях (06.01.1)]
- 0,0133 га — землекористування гр. Дерлюк Л.О., гр. Дерлюка С.Д., гр. Фідрик В.Д.

СЕКРЕТАР МІСЬКОЇ РАДИ _____ Юрій БЕЗПЯТКО



Масштаб 1: 500	
Площа земельної ділянки (га)	3 них
	в оренду (га)
0,0027	0,0027