

ПЛАН
земельної ділянки



Кадастровий номер: 0710100000:33:015:0024

Місце розташування: м. Луцьк, вул. Конякіна, 4-А

Землекористувач:

громадянка Кобак Олена Олександрівна

Ситуаційний план

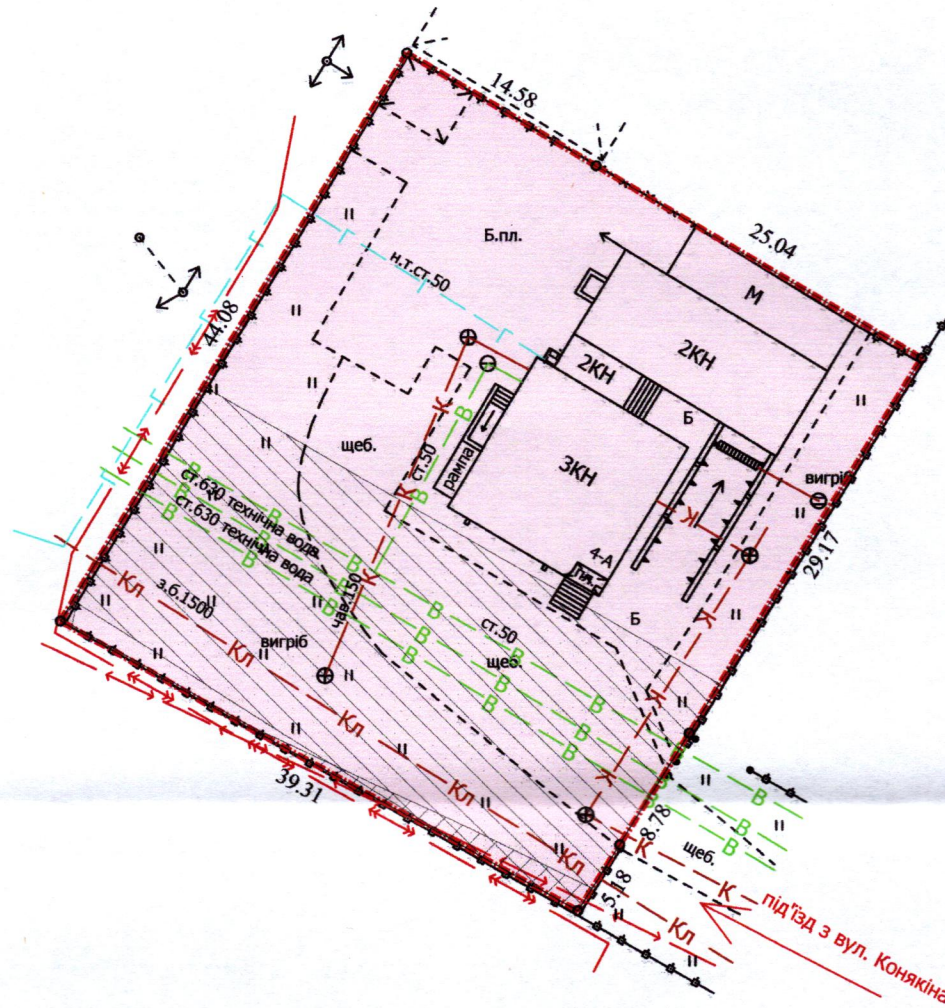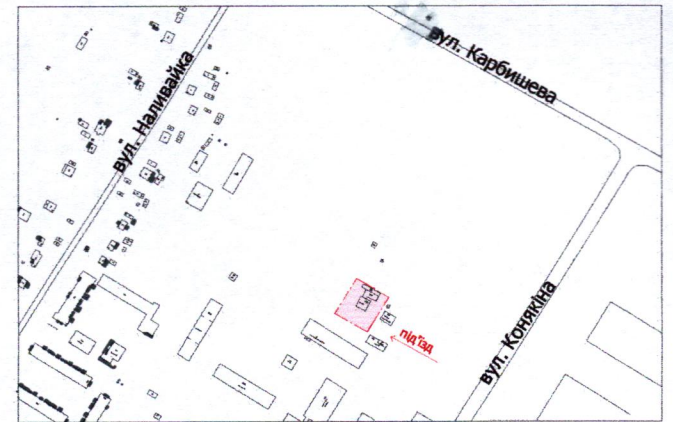

УМОВНІ ПОЗНАЧЕННЯ

- 0,1720 га** — земельна ділянка, договір оренди якої поновлюється на новий строк для будівництва та обслуговування бази «Прометей-92» (03.07 - для будівництва та обслуговування будівель торгівлі)
- 0,1720 га** — земельна ділянка, право оренди на яку зареєстровано в Державному реєстрі речових прав на нерухоме майно 27.02.2014, номер запису про інше речове право: 4816696 згідно з додатковою угодою про поновлення договору оренди землі від 07.02.2014
- 0,0027 га** — обмеження, встановлене щодо використання земельної ділянки (охоронна зона навколо (уздовж) об'єкта енергетичної системи (01.05) - підземна кабельна лінія електропередачі)
- 0,0683 га** — обмеження, встановлене щодо використання земельної ділянки (охоронна зона навколо інженерних комунікацій (01.08) - водопровід, каналізація)
- 0,1720 га** — обмеження, встановлене щодо використання земельної ділянки [санітарно-захисна зона навколо об'єкта (03.01)]

СЕКРЕТАР МІСЬКОЇ РАДИ

Юрій БЕЗПЯТКО



Масштаб 1: 500	
Площа земельної ділянки (га)	З них в оренду (га)
0,1720	0,1720