

ПЛАН  
земельної ділянки

Додаток до рішення міської ради  
№ \_\_\_\_\_ від " \_\_\_\_ " \_\_\_\_\_ 20\_\_ р.



Кадастровий номер: 0710100000:22:108:0003

Місце розташування: м. Луцьк, вул. Рівненська, 69-А

Землекористувач:

громадянин Панасюк Юрій Олександрович

Ситуаційна схема

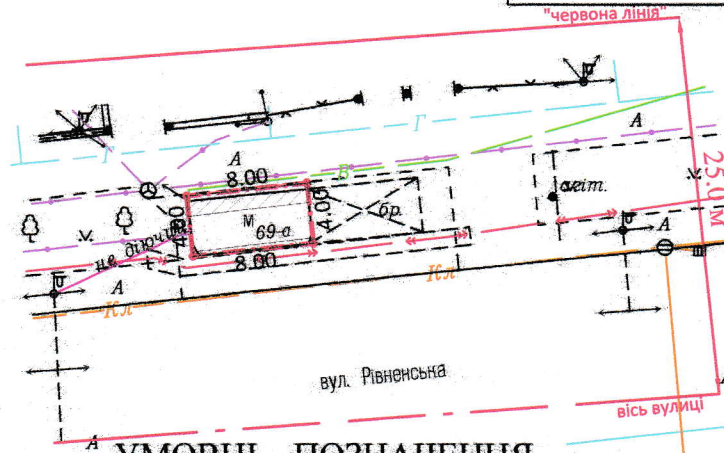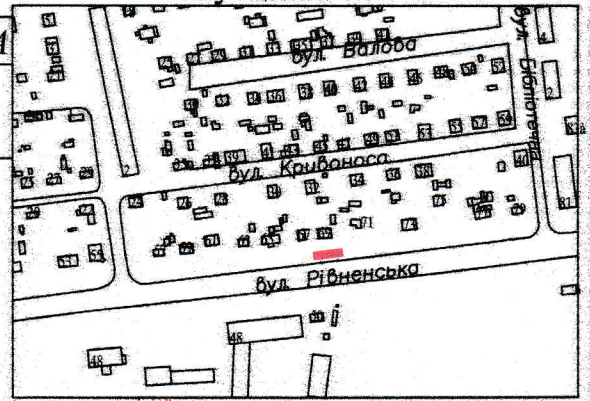

УМОВНІ ПОЗНАЧЕННЯ

- 0,0032 га** — земельна ділянка, що надається в оренду для обслуговування торгового павільйону в критій зупинці громадського транспорту (03.07 - для будівництва та обслуговування будівель торгівлі)
- 0,0032 га** — земельна ділянка, що була надана в оренду ФОП Богачук І. Л. (право власності Луцької міської ради, в особі Луцької міської ради, зареєстровано в Державному реєстрі речових прав на нерухоме майно від 07.09.2021, номер запису про право власності: 43863984) згідно з договором оренди земельної ділянки від 10.02.2004 № 115-04
- 0,0010 га** — обмеження, встановлене щодо використання земельної ділянки [охоронна зона навколо (уздовж) об'єкта зв'язку (01.04) - підземна кабельна лінія електронної комунікаційної мережі]
- 0,0003 га** — обмеження, встановлене щодо використання земельної ділянки [охоронна зона навколо (уздовж) об'єкта енергетичної системи (01.05) - підземна кабельна лінія електропередачі]
- 0,0032 га** — обмеження, встановлене щодо використання земельної ділянки [санітарно-захисна зона навколо об'єкта (03.01)]
- 0,0032 га** — обмеження, встановлене щодо використання земельної ділянки [території в червоних лініях (06.01.1)]

СЕКРЕТАР МІСЬКОЇ РАДИ

Юрій БЕЗПЯТКО

Директор	<i>[Підпис]</i>	А.І. Крисак	Масштаб 1: 500	
Відповідальний за якість робіт	<i>[Підпис]</i>	Д.В. Галецький		
			Площа земельної ділянки (га)	3 них
				в оренду (га)
			0,0032	0,0032