

ПЛАН
земельної ділянки

Кадастровий номер: 0710100000:22:208:0018

Місце розташування: м. Луцьк, вул. Зоряна, 3-Б

Землевласник:

Луцька міська територіальна громада,



в особі Луцької міської ради

Землекористувач: ОБ'ЄДНАННЯ СПІВВЛАСНИКІВ

БАГАТОКВАРТИРНОГО БУДИНКУ "АРЦЕУЛОВА, 8Б"

Додаток до рішення міської ради
№ _____ від "___" _____ 202__ р.

Ситуаційна схема

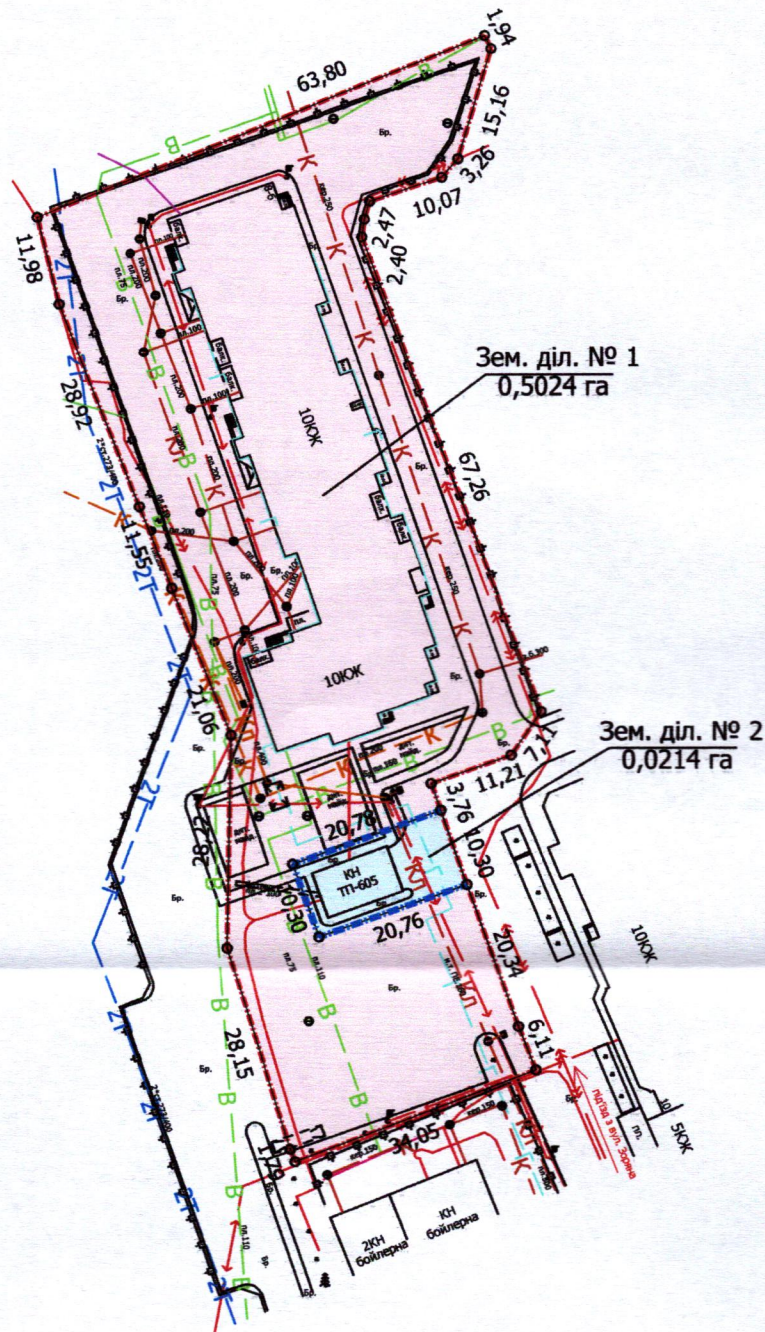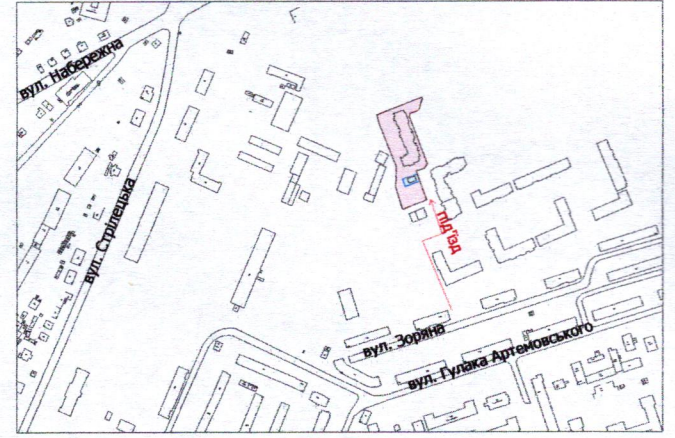

УМОВНІ ПОЗНАЧЕННЯ

0,5238 га — земельна ділянка Луцької міської територіальної громади, в особі Луцької міської ради, право власності на яку зареєстровано в Державному реєстрі речових прав на нерухоме майно 21.12.2016, номер відомостей про речове право: 18242526, видом цільового призначення: для будівництва і обслуговування багатоквартирного житлового будинку (02.03), що підлягає поділу

— межа поділу земельної ділянки комунальної власності

0,5024 га — земельна ділянка № 1

0,0214 га — земельна ділянка № 2

СЕКРЕТАР МІСЬКОЇ РАДИ _____ Юрій БЕЗПЯТКО

Директор	Завадський В.М.	Масштаб 1:1000		
Перевірив	Завадський В.М.	Площа земельної ділянки (га)	3 них	
Виконав	Кунц О.Ю.			
		0,5238	1	0,5024
			2	0,0214