


ПЛАН  
земельної ділянки

Місце розташування: Волинська область,  
Луцький район, с-ще Рокині  
Землекористувач:  
Комунальне підприємство "Луцькводоканал"

Додаток до рішення міської ради  
№ \_\_\_\_\_ від " " \_\_\_\_\_ 202\_\_ р.

Ситуаційний план

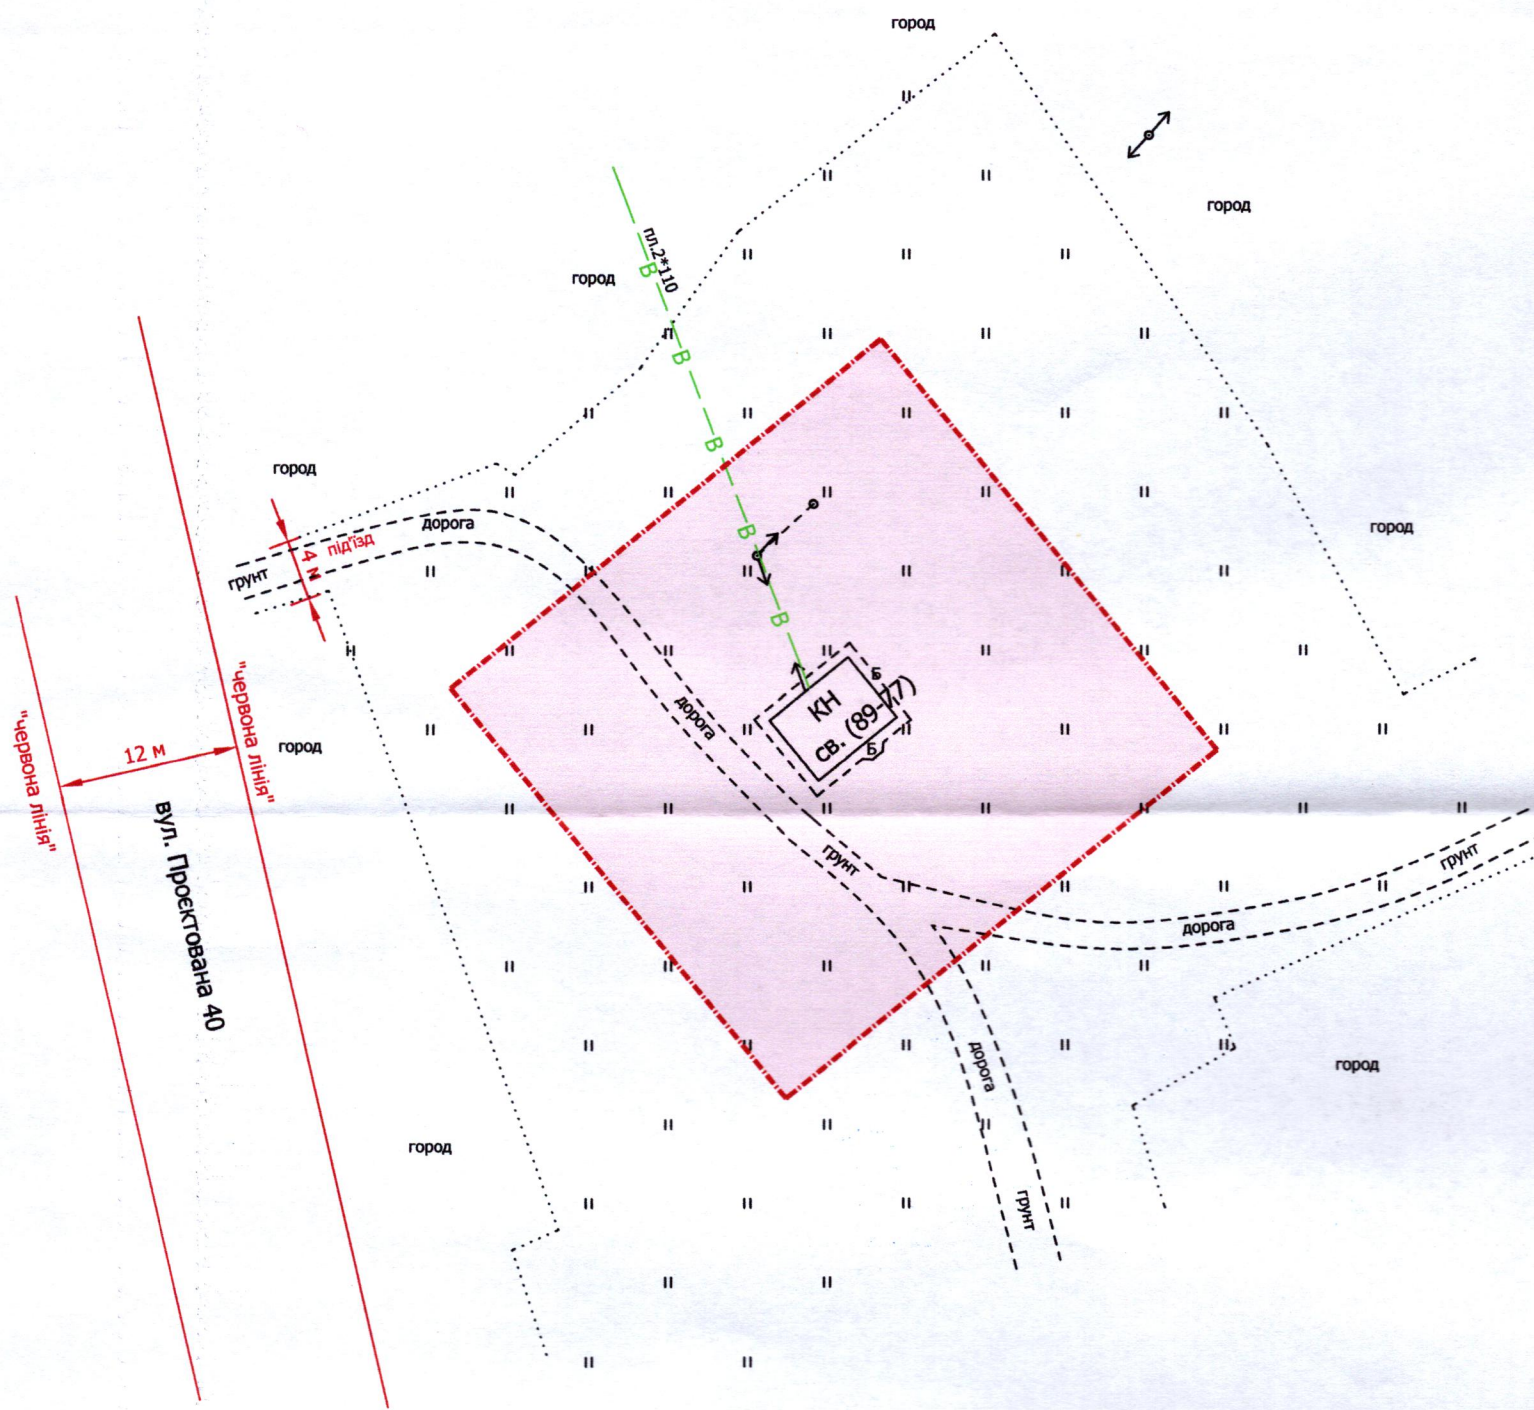

УМОВНІ ПОЗНАЧЕННЯ

**0,13 га**

— земельна ділянка, що планується до відведення в постійне користування для розміщення та експлуатації основних, підсобних і допоміжних будівель та споруд технічної інфраструктури (виробництва та розподілення газу, постачання пари та гарячої води, збирання, очищення та розподілення води) (11.04)

СЕКРЕТАР МІСЬКОЇ РАДИ \_\_\_\_\_ **Юрій БЕЗПЯТКО**



Масштаб 1: 500	
Орієнтовна площа земельної ділянки (га)	З них в постійне користування (га)
0,13	-