

ПЛАН
земельної ділянки

Додаток до рішення міської ради
№ _____ від "___" _____ 202__ р.

Кадастровий номер: 0710100000:21:120:0151

Ситуаційна схема

Місце розташування: м. Луцьк, вул. Івасюка Володимира, 88

Землевласник:



Луцька міська територіальна громада,

в особі Луцької міської ради

Землекористувачі:

громадянин Тимчук Богдан Степанович,

громадянин Тимчук Владислав Богданович

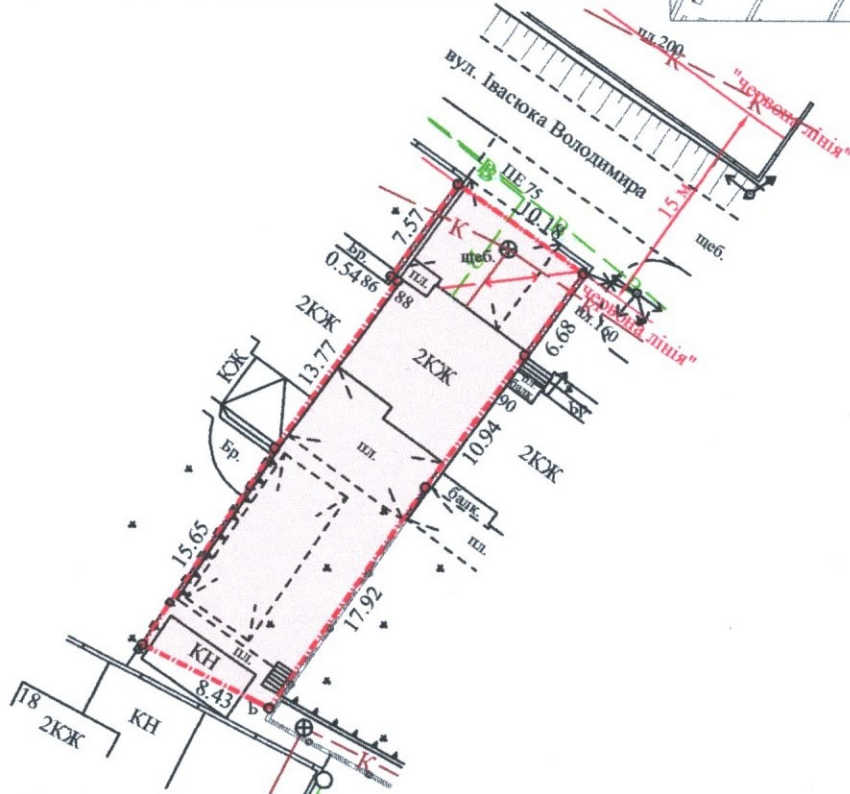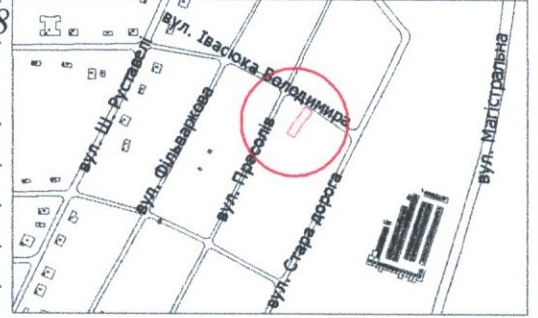

УМОВНІ ПОЗНАЧЕННЯ

0,0351 га

— земельна ділянка, що планується до відведення із зміною цільового призначення з "02.03 - для будівництва і обслуговування багатоквартирного житлового будинку" на "02.01 - для будівництва і обслуговування житлового будинку, господарських будівель і споруд (присадибна ділянка)"

0,0351 га

— земельна ділянка Луцької міської територіальної громади, в особі Луцької міської ради, право власності на яку зареєстровано в Державному реєстрі речових прав на нерухоме майно 15.05.2023, номер запису про право власності: 50315374

СЕКРЕТАР МІСЬКОЇ РАДИ _____ **Юрій БЕЗПЯТКО**

Директор	Завадський В.М.	Масштаб 1: 500	
Перевірив	Завадський В.М.	Площа земельної ділянки (га)	3 них
Виконав	Кунц О.Ю.		зміна цільового призначення
ПІІ "Луцькземресурс"		0,0351	-