


**ПЛАН
земельної ділянки**

Кадастровий номер: 0722883700:04:001:0063

Місце розташування: Волинська область, Луцький район
с. Милушин, вул. Хутірська, 34

Землекористувачі:

громадянин Павлюк Святослав Миколайович (частка 54/100)
громадянка Шукалович Світлана Миколаївна (частка 46/100)

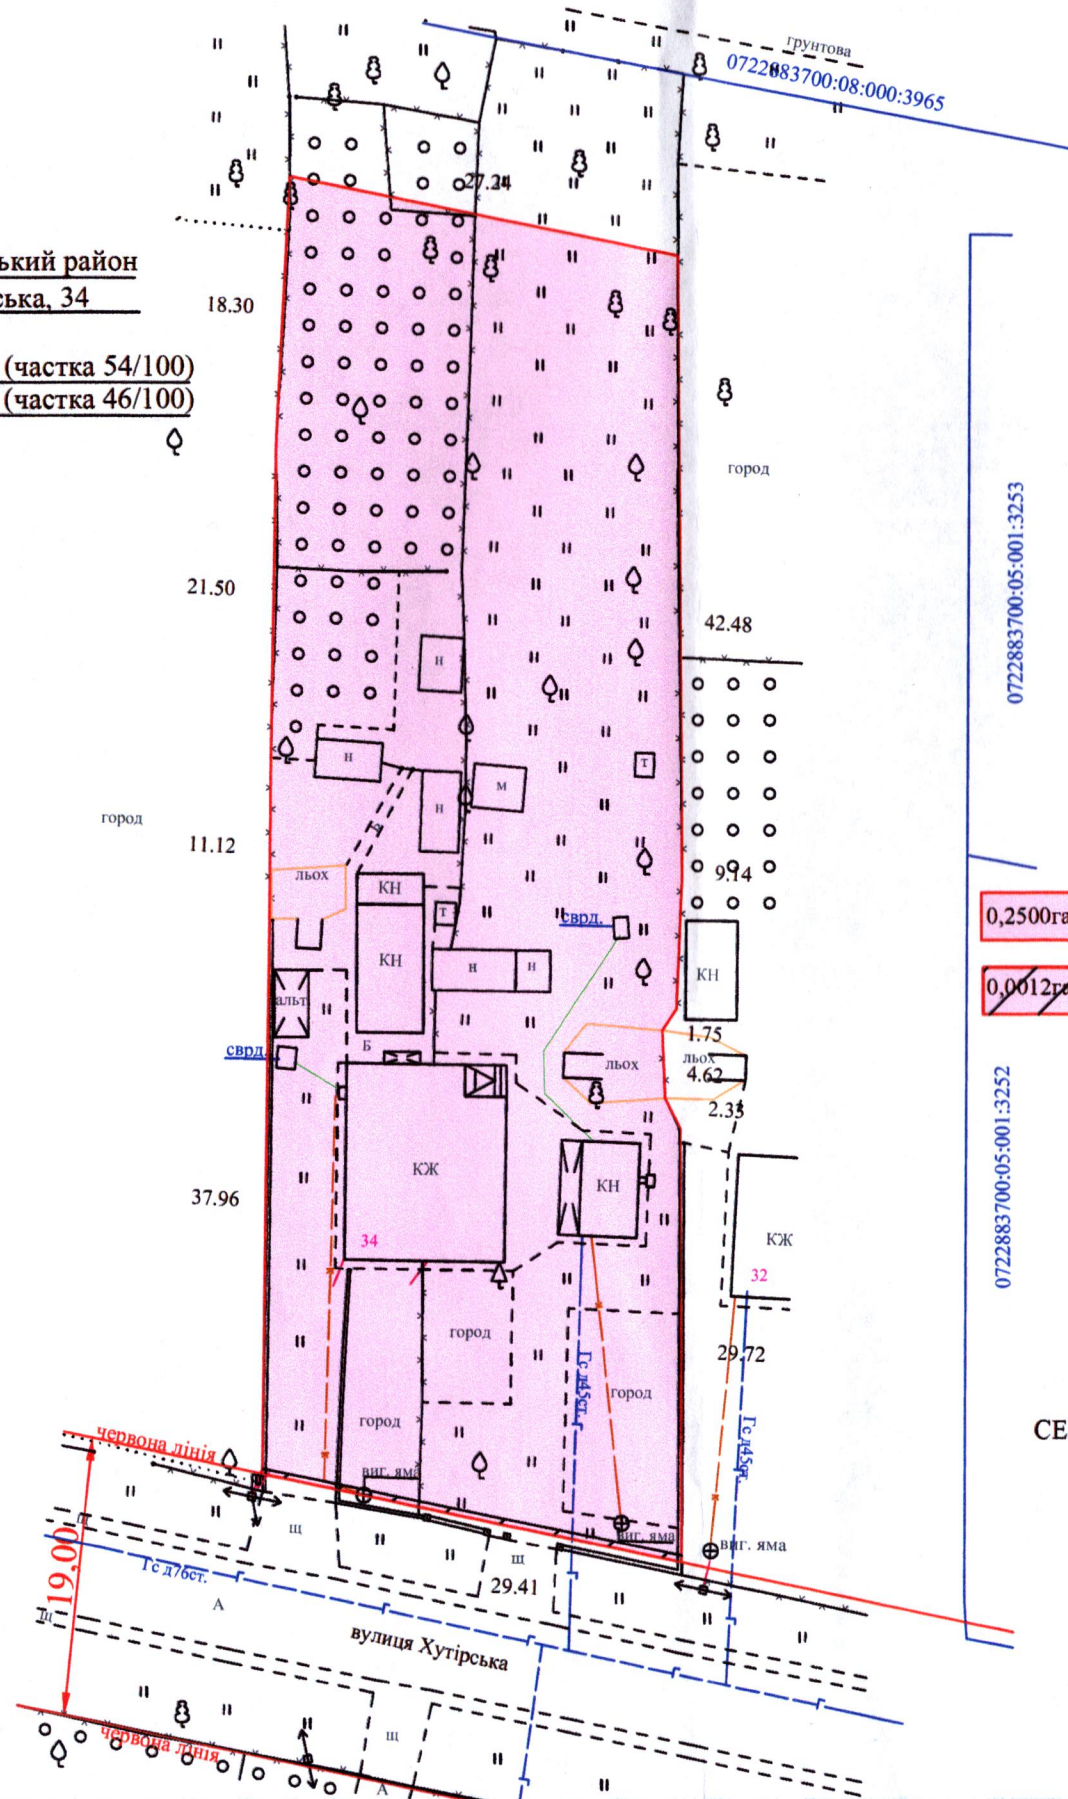

Додаток до рішення міської ради
№ _____ від "___" _____ 20__ р.

Ситуаційна схема



Умовні позначення:

- 0,2500га - земельна ділянка, що передається безоплатно у власність для будівництва і обслуговування житлового будинку, господарських будівель і споруд (присадибна ділянка) (02.01)
- 0,0012га - охоронна зона навколо (уздовж) об'єкта енергетичної системи ЛЕП-04кВ (01.05)

СЕКРЕТАР МІСЬКОЇ РАДИ _____ **Юрій БЕЗПЯТКО**

Директор	Хвеськи О.М.	Масштаб 1:500
Виконавця	Хвеськи О.М.	
Сертифікаційний пункт	Хвеськи М.О.	Площа ділянки (га)
		З НИХ
		у власність
		0,2500
		0,2500
		-