

ПЛАН  
земельної ділянки


Додаток до рішення міської ради  
№ \_\_\_\_\_ від "\_\_\_" \_\_\_\_\_ 202\_\_ р.

Кадастровий номер: 0722881000:03:001:0431

Місце розташування: Волинська область, Луцький район,  
с. Тарасове, вул. Лугова, 2

Землекористувачі: громадянка Симонович Олена Василівна (частка 1/2)  
громадянка Симонович Лідія Іванівна (частка 1/2)

Ситуаційна схема

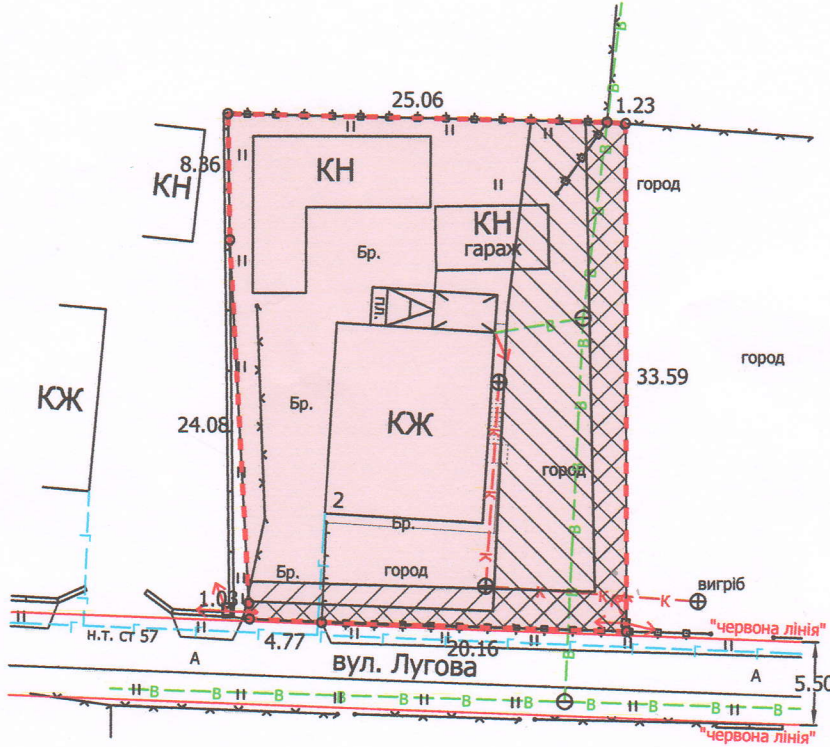

УМОВНІ ПОЗНАЧЕННЯ

- 0,0863га** — земельна ділянка, що передається безоплатно у власність для будівництва і обслуговування житлового будинку, господарських будівель і споруд (присадибна ділянка) - 02.01
- 0,0136га** — обмеження, встановлене щодо використання земельної ділянки [охоронна зона навколо (уздовж) об'єкта енергетичної системи (01.05) - повітряна лінія електропередачі 0.4кВ]
- 0,0282га** — обмеження, встановлене щодо використання земельної ділянки [охоронна зона навколо інженерних комунікацій (01.08) - водопровід, газопровід]

СЕКРЕТАР МІСЬКОЇ РАДИ \_\_\_\_\_ **Юрій БЕЗПЯТКО**



Масштаб 1:500	
Площа земельної ділянки (га)	З них у власність (га)
0,0863	0,0863