


ПЛАН
земельної ділянки

Ситуаційний план

Кадастровий №: 0722883700:07:001:6205
Місце розташування: Волинська область, Луцький район, с. Сирники
Землекористувач:
ПУБЛІЧНЕ АКЦІОНЕРНЕ ТОВАРИСТВО «ЕЛЕКТРОТЕРМОМЕТРІЯ»

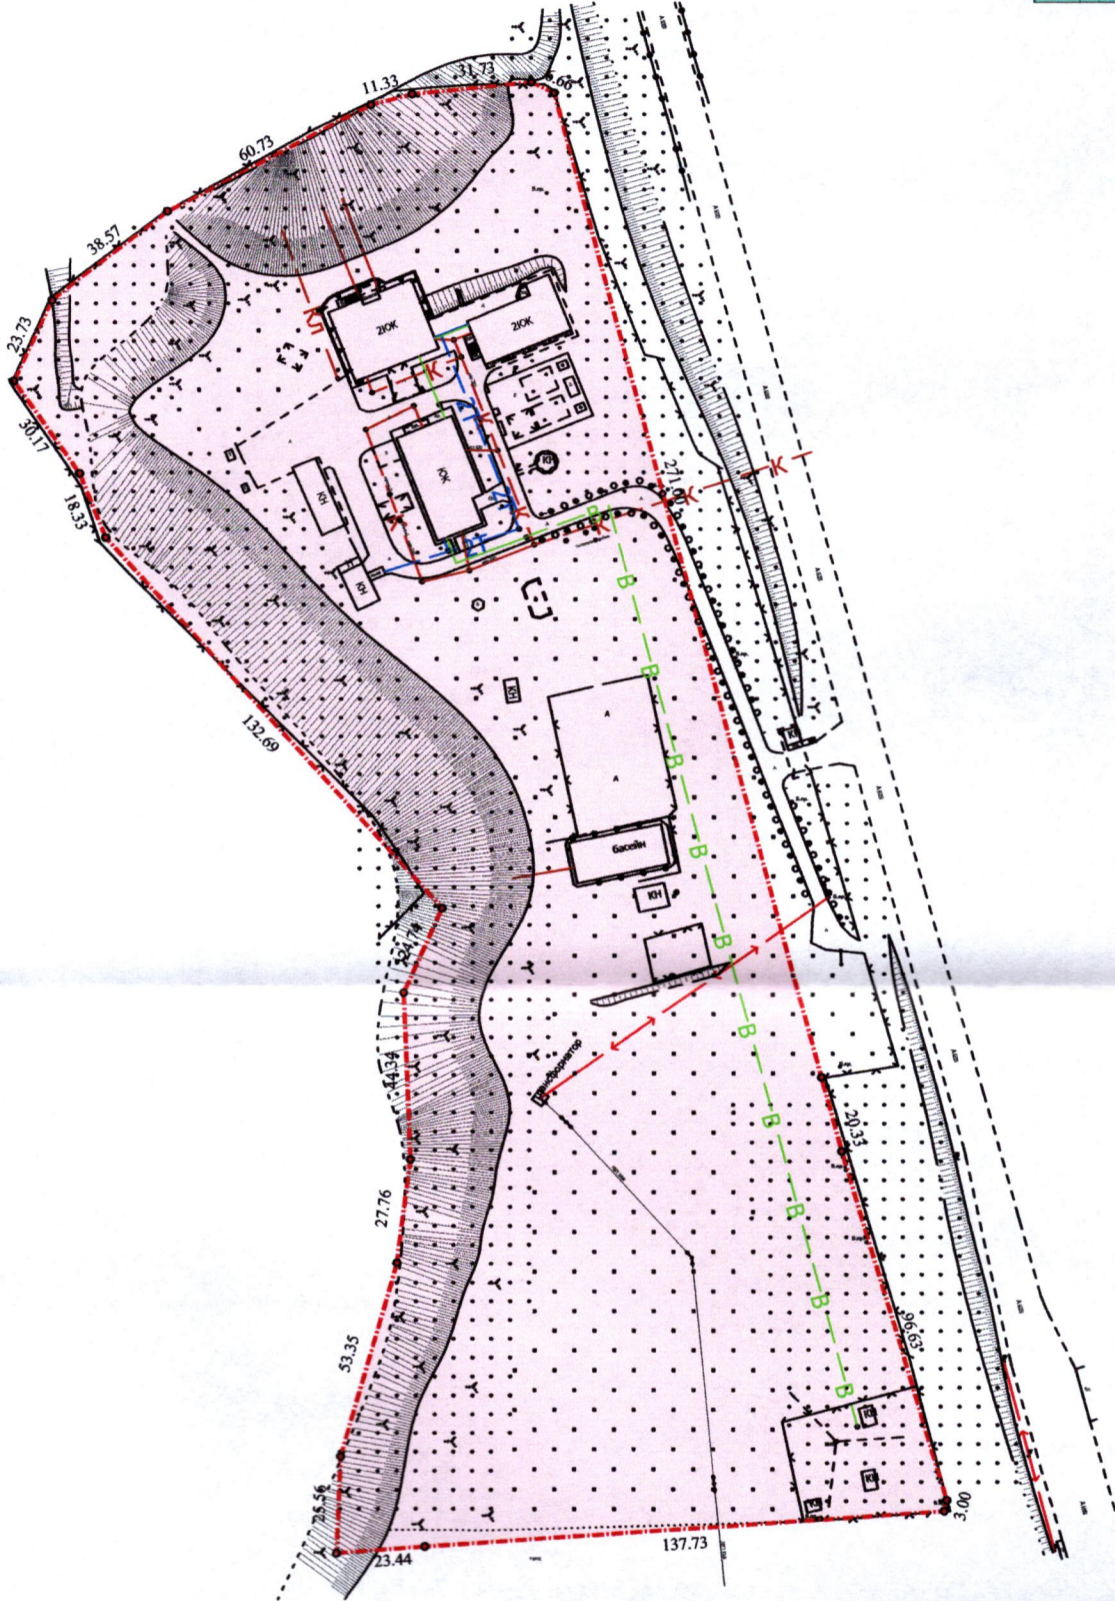

УМОВНІ ПОЗНАЧЕННЯ

4,7840 га — земельна ділянка ПУБЛІЧНОГО АКЦІОНЕРНОГО ТОВАРИСТВА «ЕЛЕКТРОТЕРМОМЕТРІЯ», право постійного користування на яку зареєстроване в Державному реєстрі речових прав на нерухоме майно 28.06.2022, номер запису про інше речове право: 47201581 для обслуговування табору відпочинку для дітей "Орлятко" (03.15 - для будівництва та обслуговування інших будівель громадської забудови)

СЕКРЕТАР МІСЬКОЇ РАДИ _____ **Юрій БЕЗПЯТКО**

Завадський В.М.
Завадський В.М.
Кунц О.Ю.
ПП "Луцькземресурс"

Директор	Завадський В.М.	Масштаб 1: 2000
Перевірив	Завадський В.М.	
Виконав	Кунц О.Ю.	
Площа ділянки (га)		3 нх в постійному користуванні
4,7840		4,7840