

ПЛАН
земельної ділянки



Додаток до рішення міської ради
№ _____ від "___" "___" 202_ р.

Кадастровий номер: 0710100000:22:084:0023

Місце розташування: м. Луцьк, вул. Романа князя, 12-А

Землекористувач: ПРИВАТНЕ ПІДПРИЄМСТВО
ПРИВАТНА ФІРМА
«УНІВЕРСАЛ-ЛІГА-В»

Ситуаційна схема

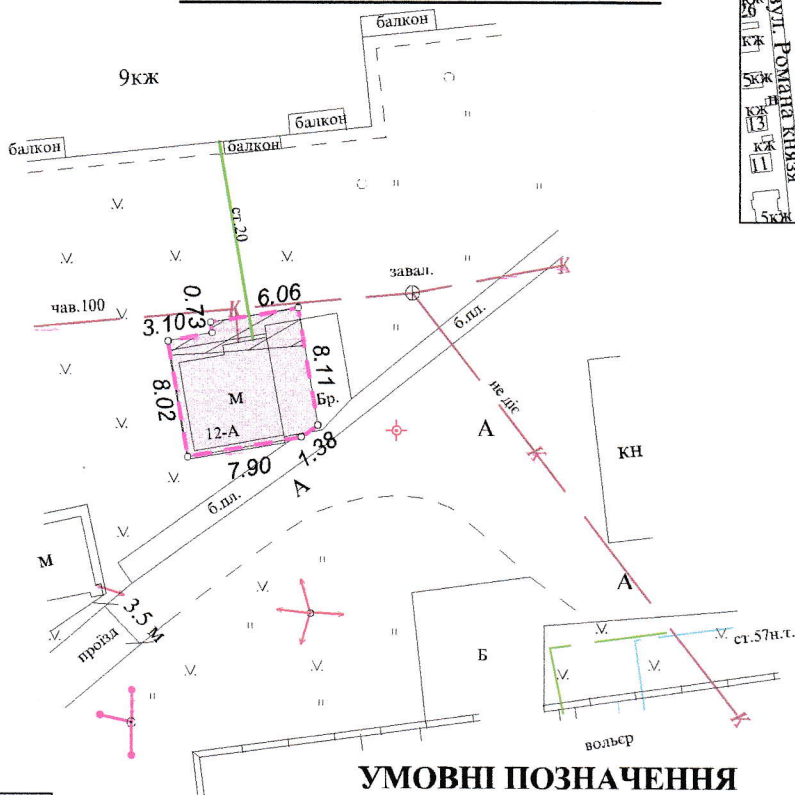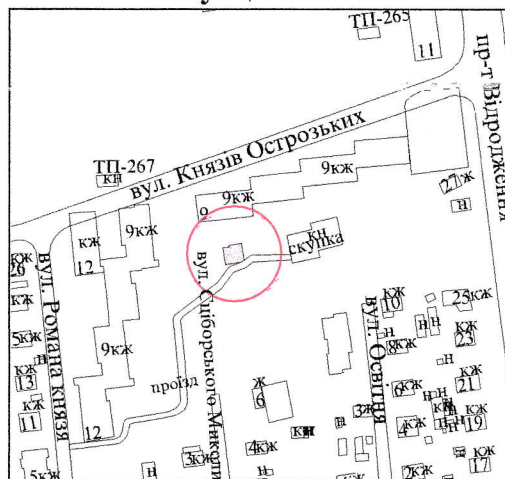

УМОВНІ ПОЗНАЧЕННЯ

- 0,0077 га - земельна ділянка, що надається в оренду для будівництва та обслуговування торгового приміщення (03.07 - для будівництва та обслуговування будівель торгівлі)
- 0,0077 га - земельна ділянка, що була надана в оренду ПФ «УНІВЕРСАЛ-ЛІГА-В» (право власності Луцької міської територіальної громади, в особі Луцької міської ради, зареєстровано в Державному реєстрі речових прав на нерухоме майно 19.11.2021, номер запису: 45202894) згідно з договором оренди землі від 29.01.2009 за № 040907700033
- 0,0018 га - обмеження, встановлене щодо використання земельної ділянки (охоронна зона навколо інженерних комунікацій (01.08) - каналізація)

СЕКРЕТАР МІСЬКОЇ РАДИ _____

Юрій БЕЗПЯТКО

Підприсмець ФІЗИЧНА ОСОБА-ПІДПРИЄМЕЦЬ Романюк Юрій Миколайович	Масштаб 1 : 500	
	Площа земельної ділянки (га)	3 них в оренду (га)
	0,0077	0,0077