



ПЛАН  
земельної ділянки

Кадастровий номер: 0710100000:11:114:0038

Місце розташування: м. Луцьк, вул. Шевченка, 14

Землекористувач: Департамент освіти Луцької міської ради

Ситуаційний план

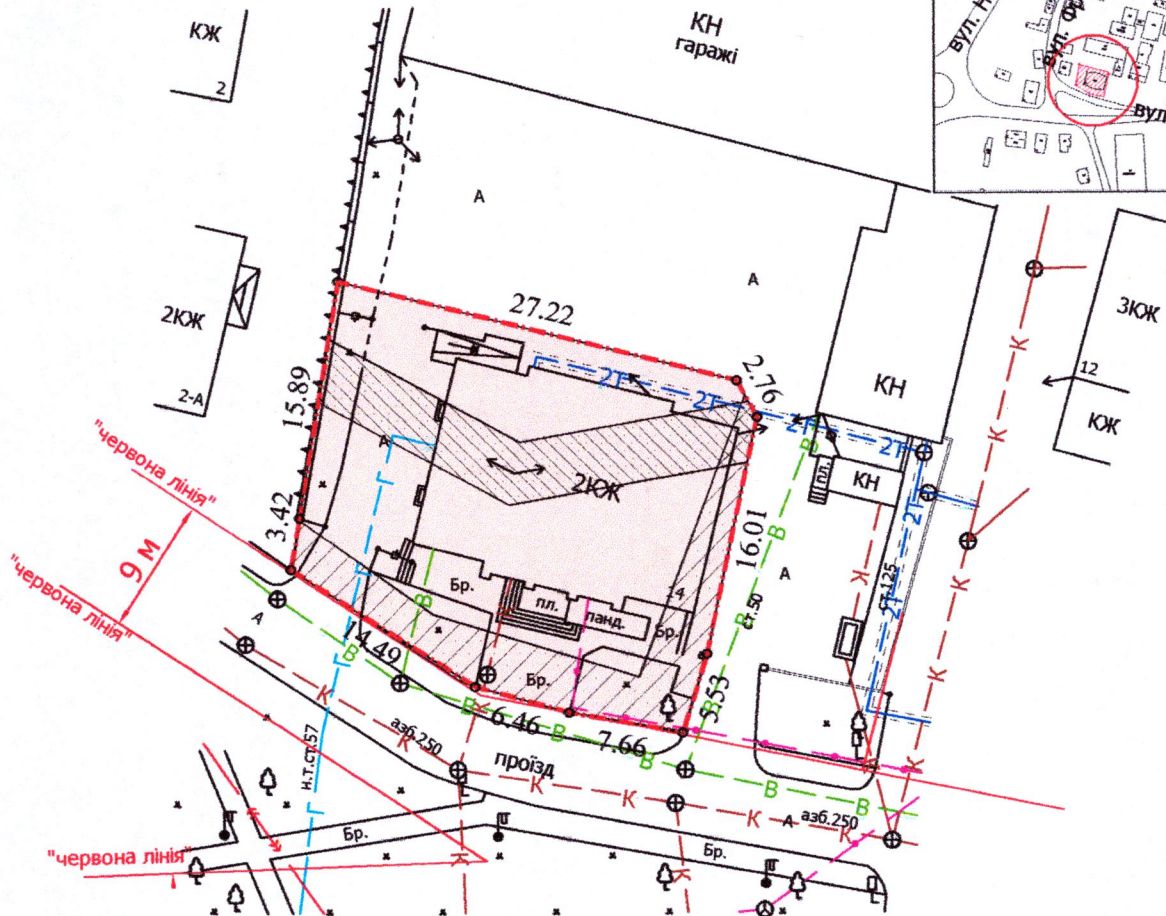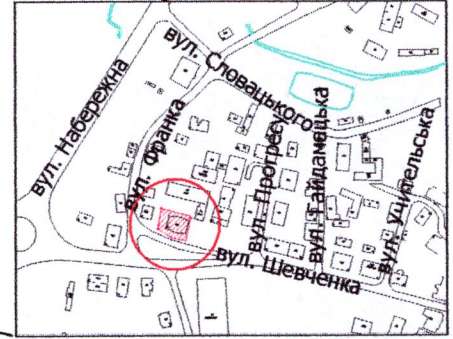

УМОВНІ ПОЗНАЧЕННЯ:

- 0,0645 га — земельна ділянка, що надається в постійне користування для будівництва та обслуговування будівель закладів освіти - 03.02
- 0,0645 га — обмеження, встановлене щодо використання земельної ділянки [зона охорони археологічного культурного шару (01.02.4)]
- 0,0121 га — обмеження, встановлене щодо використання земельної ділянки [охоронна зона навколо (уздовж) об'єкта енергетичної системи (01.05) - повітряна лінія електропередачі]
- 0,0141 га — обмеження, встановлене щодо використання земельної ділянки [охоронна зона навколо інженерних комунікацій (01.08) - водопровід]

СЕКРЕТАР МІСЬКОЇ РАДИ

Юрій БЕЗПЯТКО

Директор	Завадський В.М.	Масштаб 1: 500	
Перевірив	Завадський В.М.		
Виконав	Сілюк О.П.	Площа земельної ділянки (га)	З них в постійне користування (га)