


ПЛАН земельної ділянки

Кадастровий номер: 0710100000:34:065:0013
Місце розташування: м. Луцьк, вул. Гетьмана Сагайдачного, 6-Б
Землевласник:
Луцька міська територіальна громада,
в особі Луцької міської ради
Землекористувач:
Релігійна організація "Релігійна громада
Мучениць Віри, Надії, Любові та матері їх
Софії Православної Церкви України міста
Луцька"

Додаток до рішення міської ради
№ _____ від "___" _____ 2024 р.

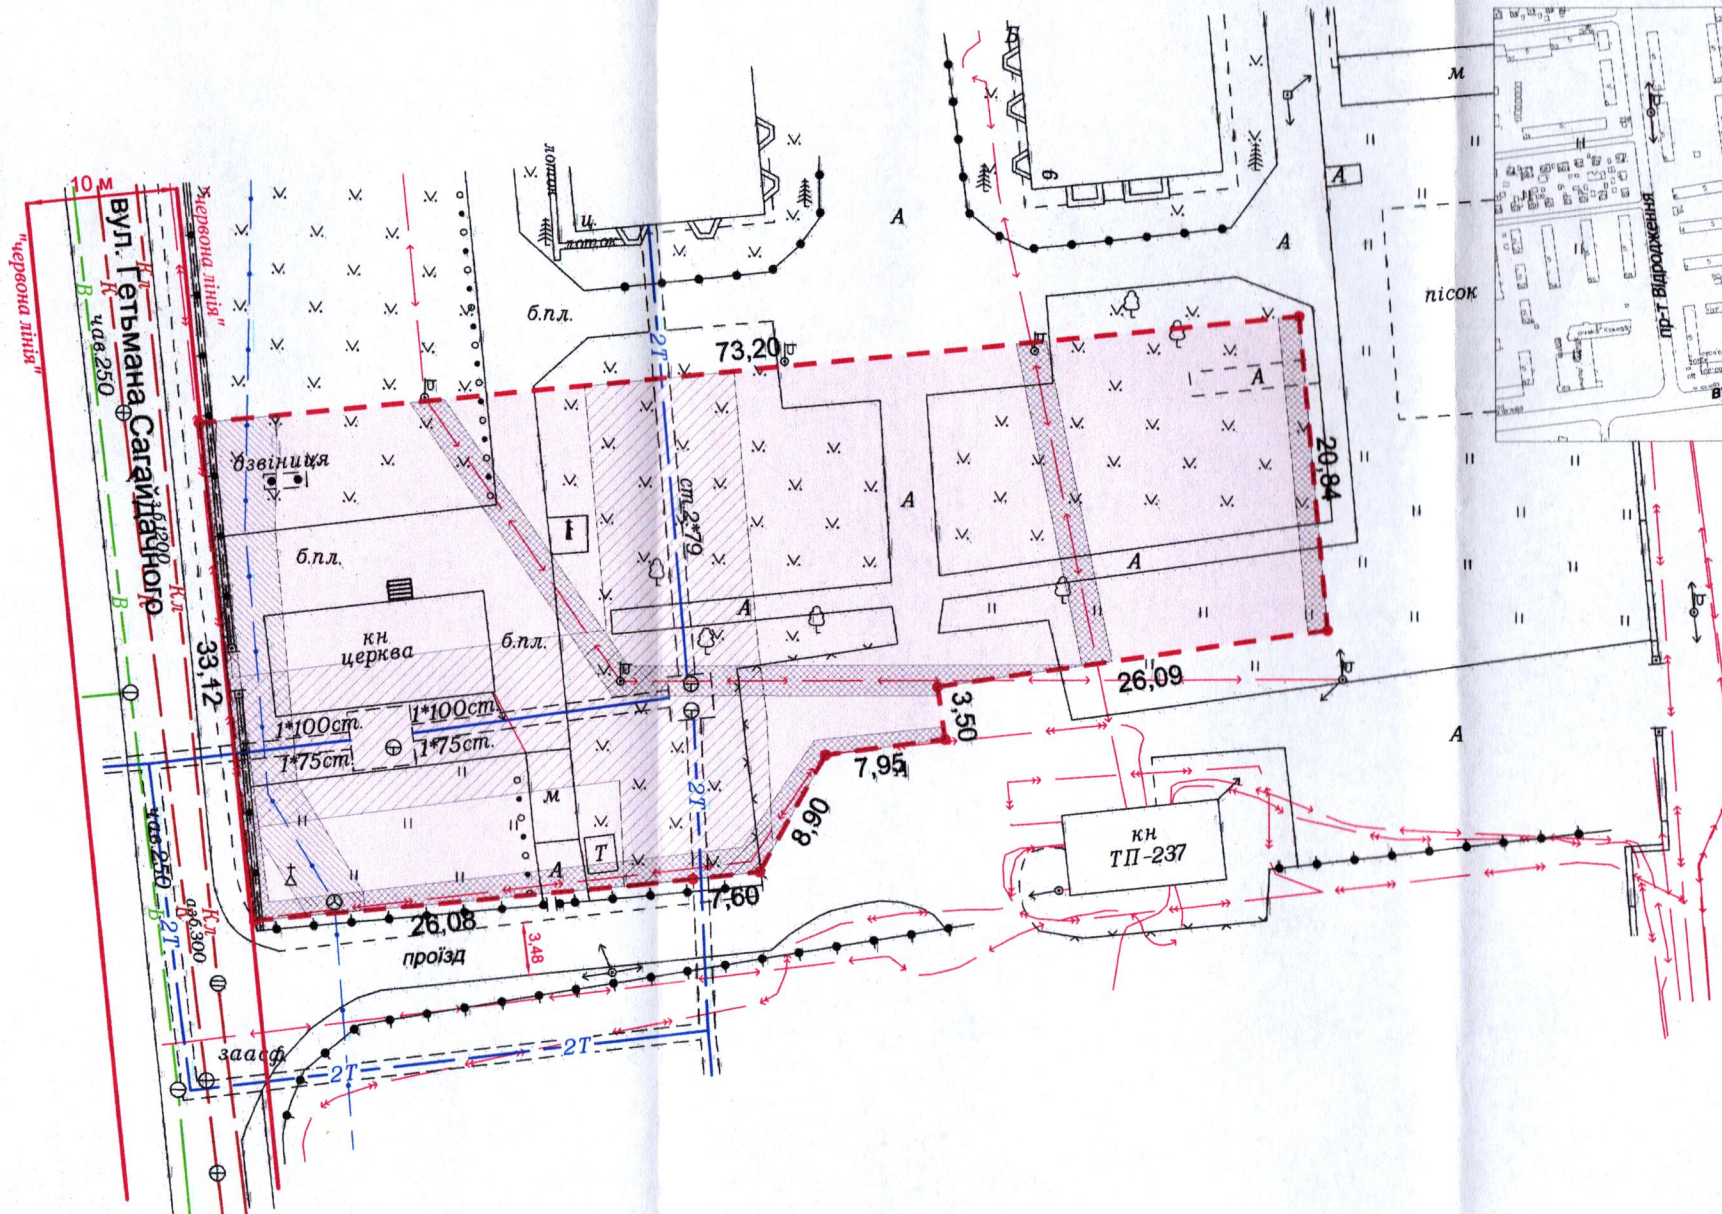

УМОВНІ ПОЗНАЧЕННЯ

- 0,2035 га** — земельна ділянка, що надається в постійне користування із зміною цільового призначення з "03.02 - для будівництва та обслуговування будівель закладів освіти" на "03.04 - для будівництва та обслуговування будівель громадських та релігійних організацій"
- 0,2035 га** — земельна ділянка Луцької міської територіальної громади, в особі Луцької міської ради, право власності на яку зареєстровано в Державному реєстрі речових прав на нерухоме майно 07.11.2023, номер запису про право власності: 52466305
- 0,0135 га** — обмеження, встановлене щодо використання земельної ділянки [охоронна зона навколо (уздовж) об'єкта зв'язку (01.04) - підземна кабельна лінія електронної комунікаційної мережі]
- 0,0262 га** — обмеження, встановлені щодо використання земельної ділянки [охоронна зона навколо (уздовж) об'єкта енергетичної системи (01.05) - підземна кабельна лінія електропередачі, повітряна лінія електропередачі]
- 0,0590 га** — обмеження, встановлені щодо використання земельної ділянки [охоронна зона навколо інженерних комунікацій (01.08) - каналізація, теплотраса]

СЕКРЕТАР МІСЬКОЇ РАДИ _____ **Юрій БЕЗПЯТКО**

	Директор _____	Крисак А.І.	Масштаб 1: 500
	Відповідальний за якість робіт ПІЮС _____	Галецький Д.В.	
			Площа земельної ділянки (га)
			3 в постійне користування (із зміною цільового призначення)
			0,2035
			0,2035