

Кадастровий номер: 0710100000:11:155:0021

Місце розташування: м. Луцьк, вул. Спокійна, 10

Землекористувачі:

громадянка Артюк Наталія Миколаївна,

громадянин Лучук Володимир Миколайович,

громадянин Скуба Андрій Вікторович,



громадянка Скуба Наталія Олексіївна,

громадянка Скуба Наталія Миколаївна,

громадянка Капись Оксана Вікторівна,

громадянка Скуба Камілла Андріївна

Ситуаційна схема

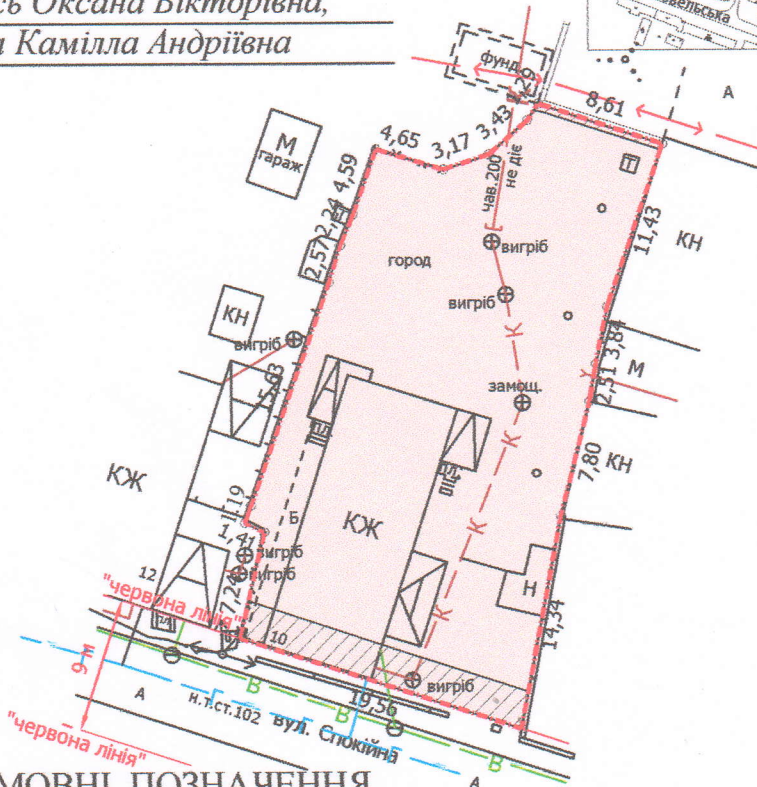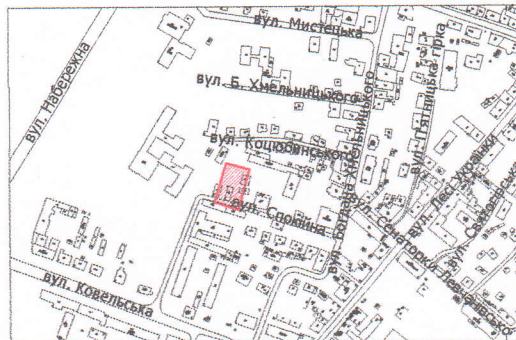

УМОВНІ ПОЗНАЧЕННЯ

- 0,0705 га — земельна ділянка, що передається у спільну сумісну власність для будівництва і обслуговування житлового будинку, господарських будівель і споруд (присадибна ділянка) - 02.01
- 0,0705 га — обмеження, встановлене щодо використання земельної ділянки [зона регулювання забудови (01.02.2)]
- 0,0705 га — обмеження, встановлене щодо використання земельної ділянки [зона охорони археологічного культурного шару (01.02.4)]
- 0,0052 га — обмеження, встановлене щодо використання земельної ділянки [охоронні зони навколо інженерних комунікацій (01.08) - повітряна лінія електропередачі, підземна кабельна лінія електропередачі, водопровід]

СЕКРЕТАР МІСЬКОЇ РАДИ

Юрій БЕЗПЯТКО

Директор	Завадський В.М.	Масштаб 1: 500
Перевіряв	Завадський В.М.	
Виконав	Слюк О.П.	Площа земельної ділянки (га)
ПП "Луцькземресурс"		З них у власність (га)
		0,0705
		0,0705