
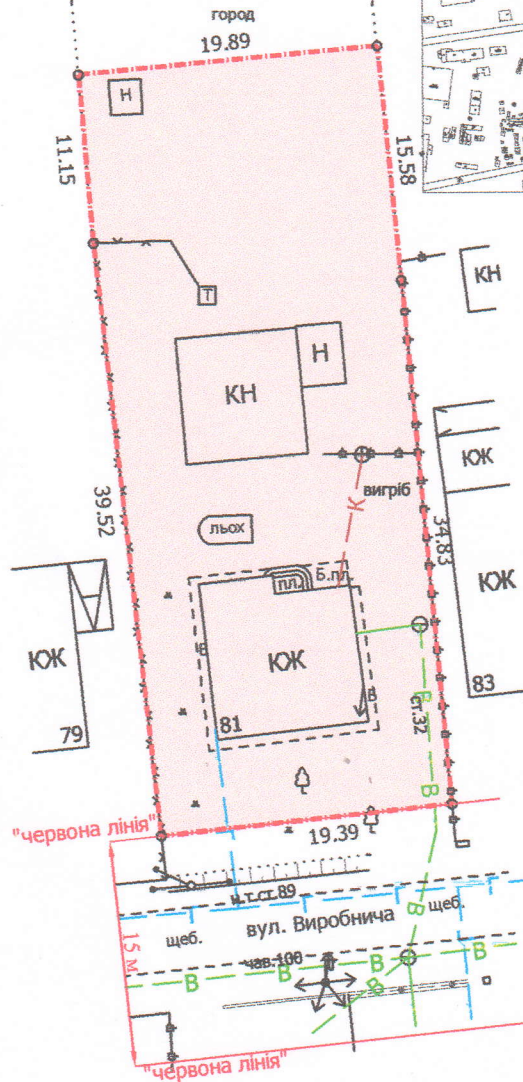


ПЛАН  
земельної ділянки

Додаток до рішення міської ради  
№ \_\_\_\_\_ від "\_\_\_" \_\_\_\_\_ 202\_\_ р.

Ситуаційна схема

Кадастровий номер: 0710100000:32:094:0095  
Місце розташування: м. Луцьк, вул. Виробнича, 81  
Землекористувач:  
громадянин Моколок Анатолій Мефодійович

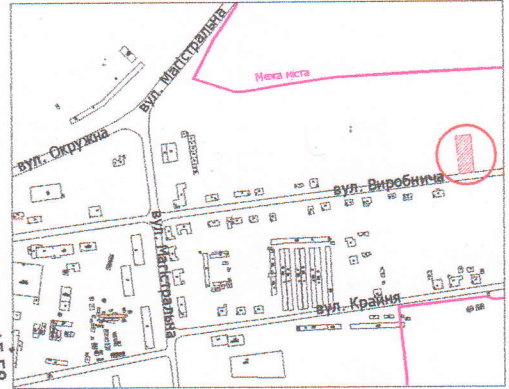

УМОВНІ ПОЗНАЧЕННЯ

0,1000 га — земельна ділянка, що передається у власність для будівництва і обслуговування житлового будинку, господарських будівель і споруд (присадибна ділянка) - 02.01

СЕКРЕТАР МІСЬКОЇ РАДИ

Юрій БЕЗПЯТКО

Директор	Завадський В.М.	Масштаб 1: 500	
Перевірив	Завадський В.М.		
Виконав	Сілюк О.П.	Площа земельної ділянки (га)	3 них
ПП "Луцькземресурс"			0,1000