

ПЛАН
земельної ділянки


Кадастровий номер: 0710100000:31:060:0025

Місце розташування: м. Луцьк, вул. Каштанова, 5

Землекористувачі:
громадянка Кідиба Катерина Михайлівна

Додаток до рішення міської ради
№ _____ від "___" _____ 202_ р.

Ситуаційна схема

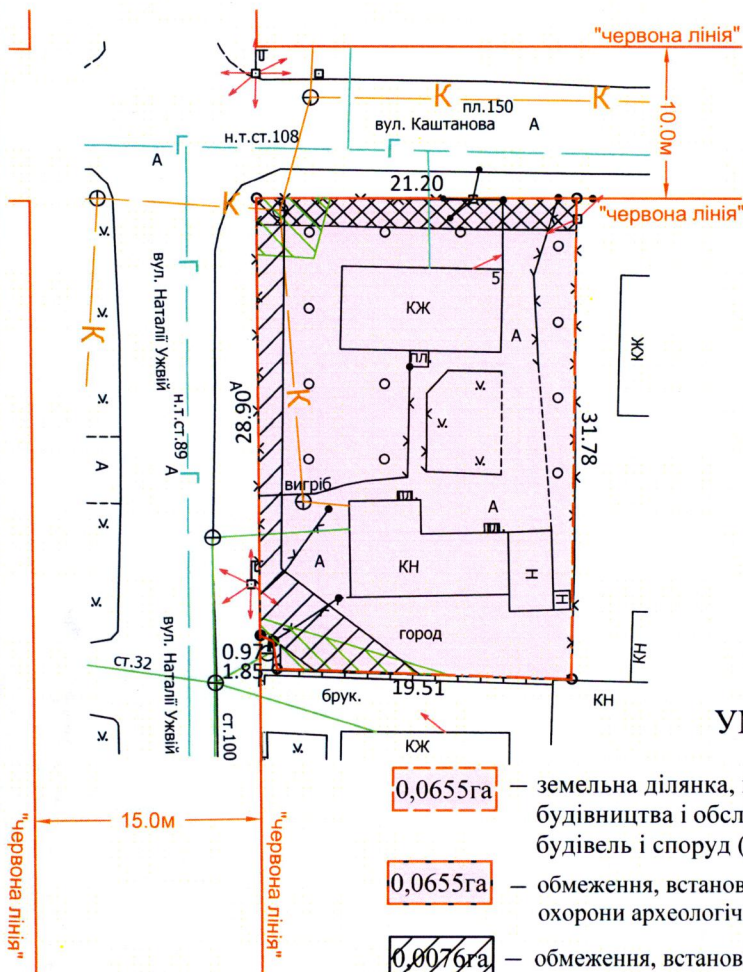

УМОВНІ ПОЗНАЧЕННЯ

- 0,0655га — земельна ділянка, що передається безоплатно у власність для будівництва і обслуговування житлового будинку, господарських будівель і споруд (присадибна ділянка) - 02.01
- 0,0655га — обмеження, встановлене щодо використання земельної ділянки [зона охорони археологічного культурного шару (01.02.4)]
- 0,0076га — обмеження, встановлене щодо використання земельної ділянки [охоронна зона навколо (уздовж) об'єкта енергетичної системи (01.05) - повітряна лінія електропередачі ЛЕП 0.4 кВ]
- 0,0036га — обмеження, встановлені щодо використання земельної ділянки [охоронна зона навколо (уздовж) інженерних комунікацій (01.08) - водопровід, каналізація]
- 0,0041га — обмеження, встановлене щодо використання земельної ділянки [охоронна зона навколо об'єкта зв'язку (01.04) - повітряна лінія електронної комунікаційної мережі]

СЕКРЕТАР МІСЬКОЇ РАДИ

Юрій БЕЗПЯТКО

Директор Сертифікований інженер-землепорядник ПП "СОТА НОВА"	Ю.В. Суходольський О.В. Дубко Вікторівич	Масштаб 1: 500	
		Площа ділянки (га)	З них у власність
		0,0655	0,0655