



Ситуаційна схема

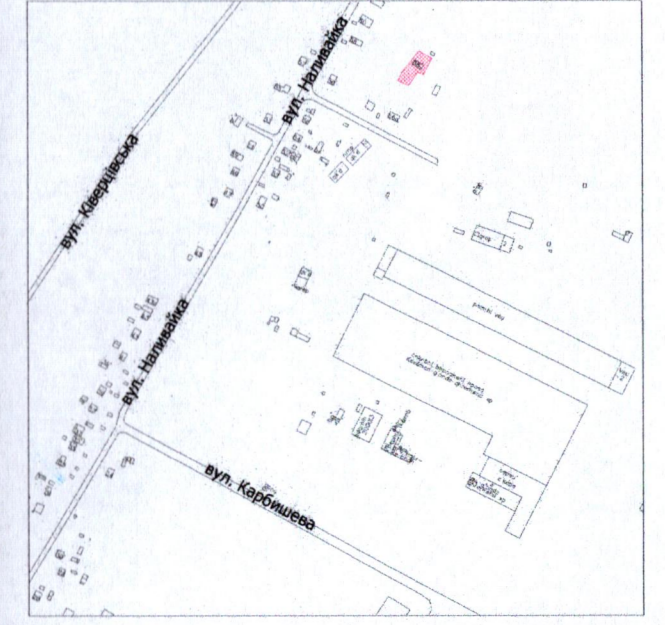

ПЛАН
земельної ділянки

Кадастровий номер: 0710100000:42:011:0096
Місце розташування: м. Луцьк, вул. Наливайка, 58-А
Землекористувач:
громадянка Рудика Любов Нестерівна

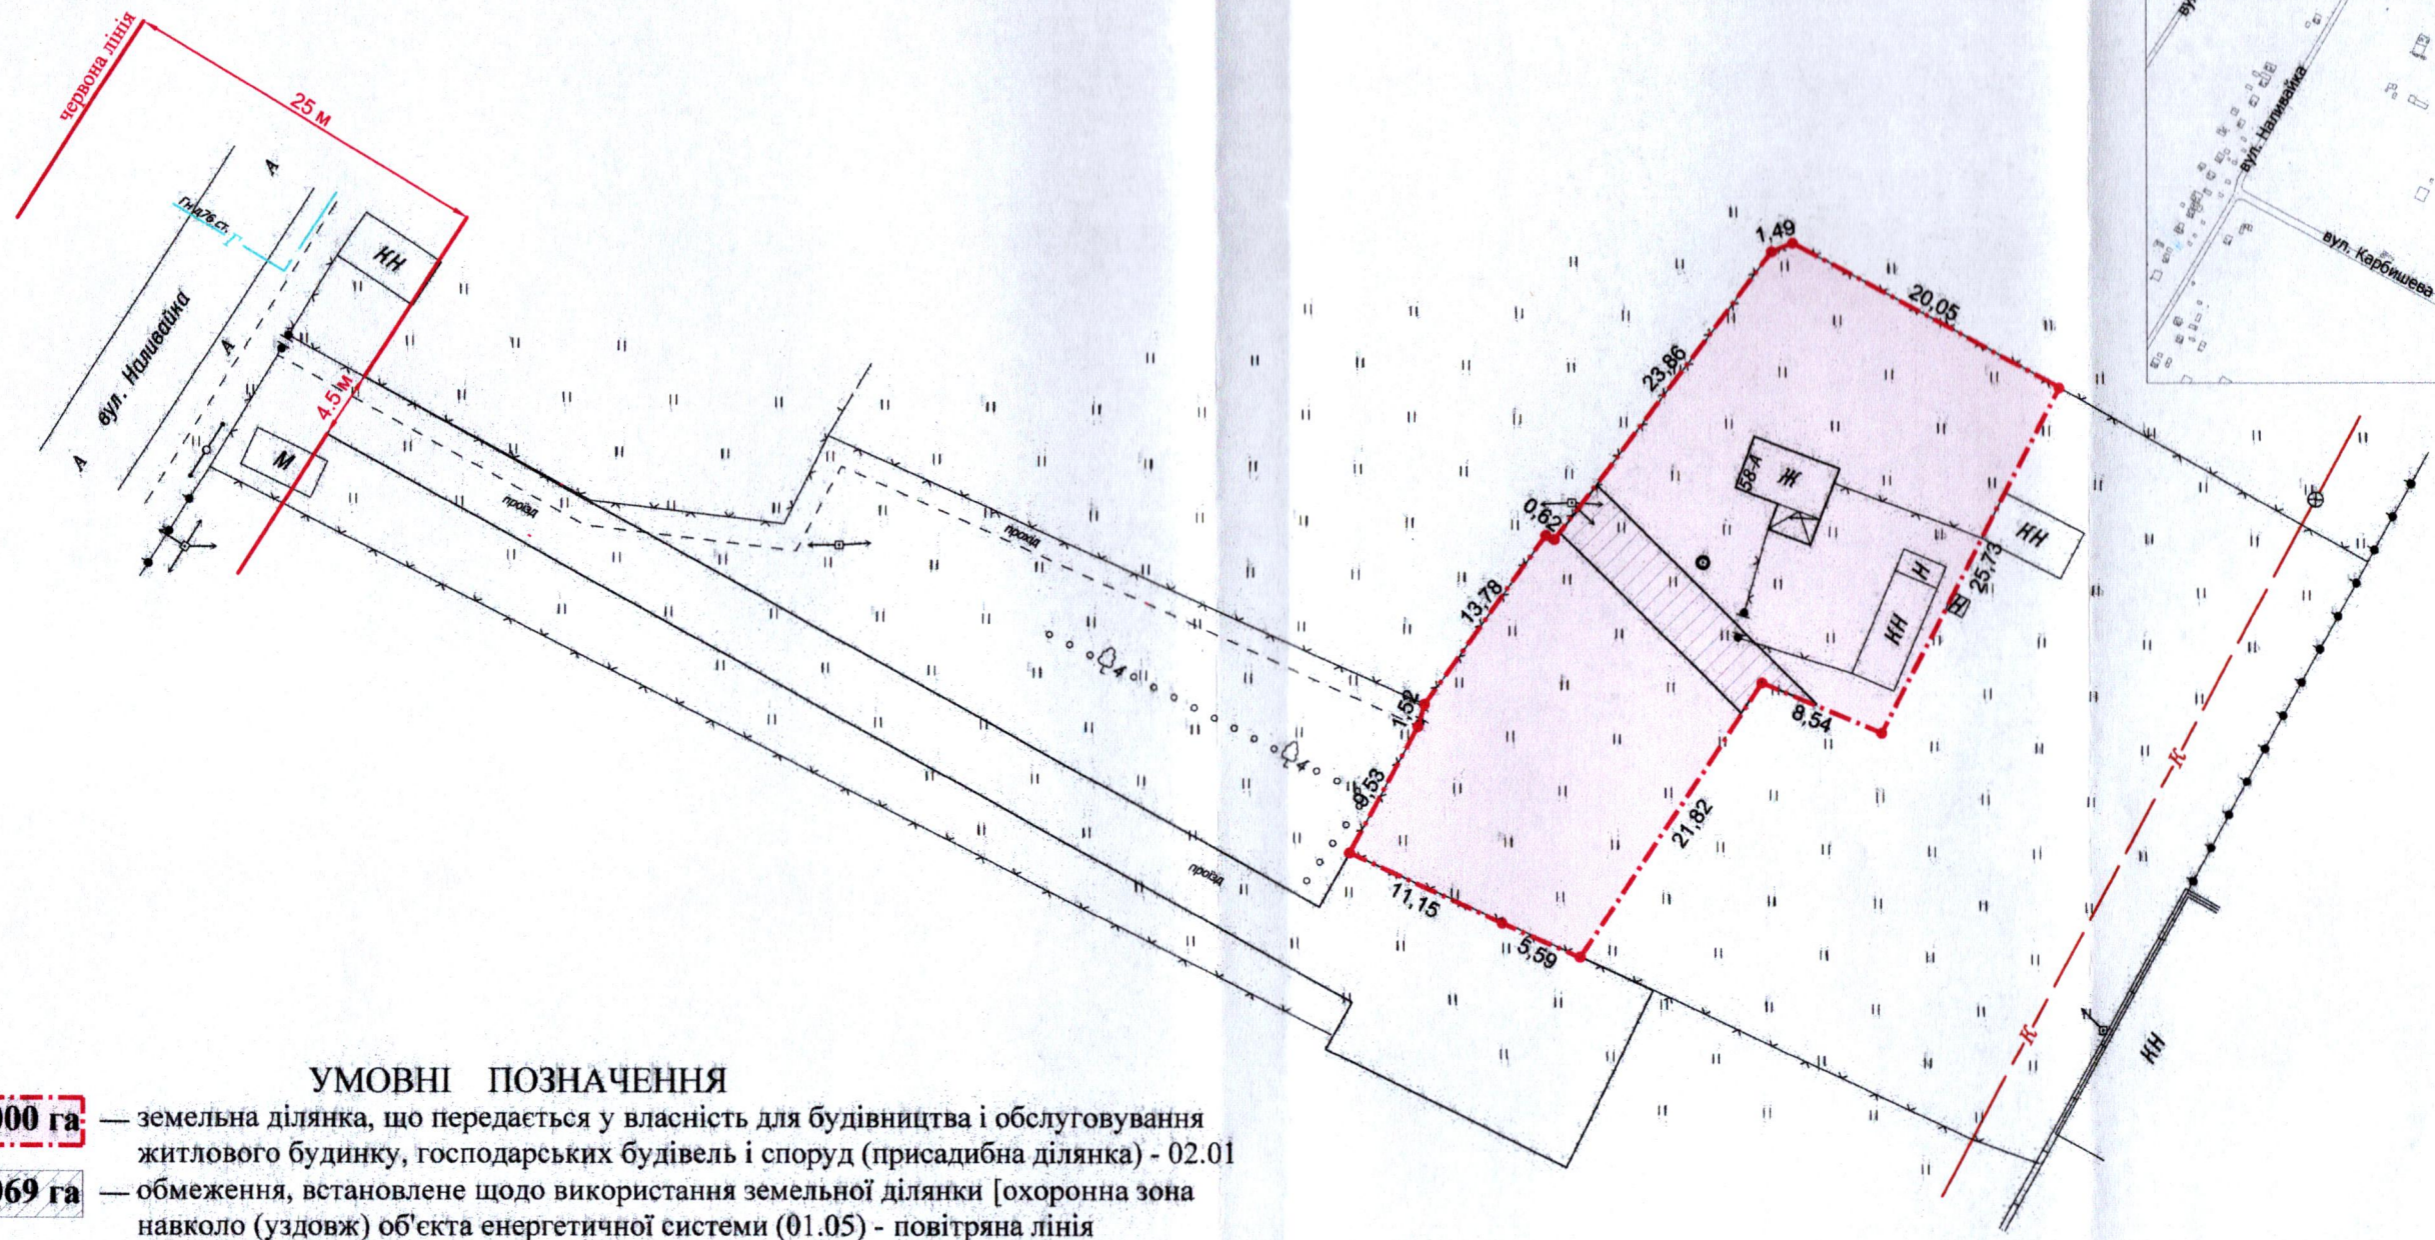

УМОВНІ ПОЗНАЧЕННЯ

- 0,1000 га** — земельна ділянка, що передається у власність для будівництва і обслуговування житлового будинку, господарських будівель і споруд (присадибна ділянка) - 02.01
- 0,0069 га** — обмеження, встановлене щодо використання земельної ділянки [охоронна зона навколо (уздовж) об'єкта енергетичної системи (01.05) - повітряна лінія електропередачі]
- 0,1000 га** — обмеження, встановлене щодо використання земельної ділянки [санітарно-захисна зона навколо об'єкта (03.01)]
- 0,1000 га** — обмеження, встановлене щодо використання земельної ділянки [зона обмежень забудови щодо умов авіаційного шуму (06.05.3)]

СЕКРЕТАР МІСЬКОЇ РАДИ **Юрій БЕЗПЯТКО**

Директор Відповідальний за якість робіт	<i>[Підпис]</i> Крисак А.І. Галецький Д.В.	Масштаб 1: 500
Площа ділянки (га)	3 у власність	
0,1000	0,1000	

