

ПЛАН  
земельної ділянки


Місце розташування: м. Луцьк, вул. Глушець, 22-Б

Землекористувач:


Комунальний заклад «Луцький міський молодіжний центр»

Додаток до рішення міської ради  
№ \_\_\_\_\_ від "\_\_\_" \_\_\_\_\_ 20\_\_ р.

Ситуаційна схема

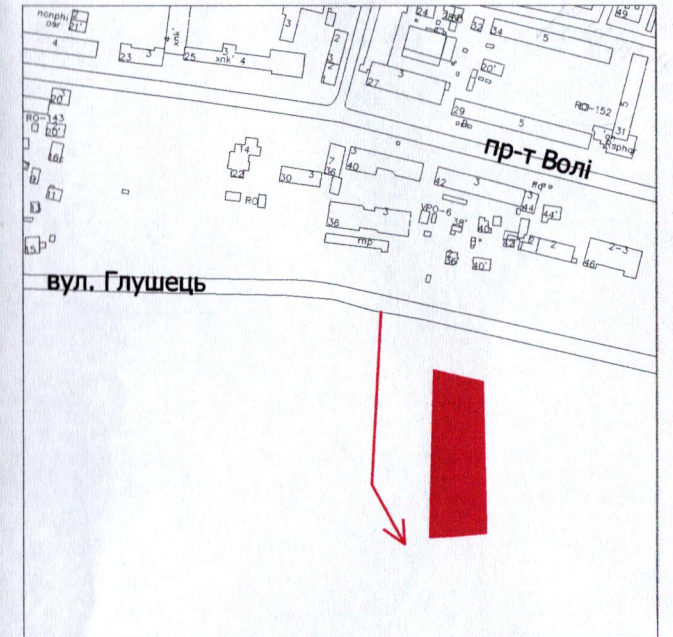

під'їзд з вулиці  
Глушець

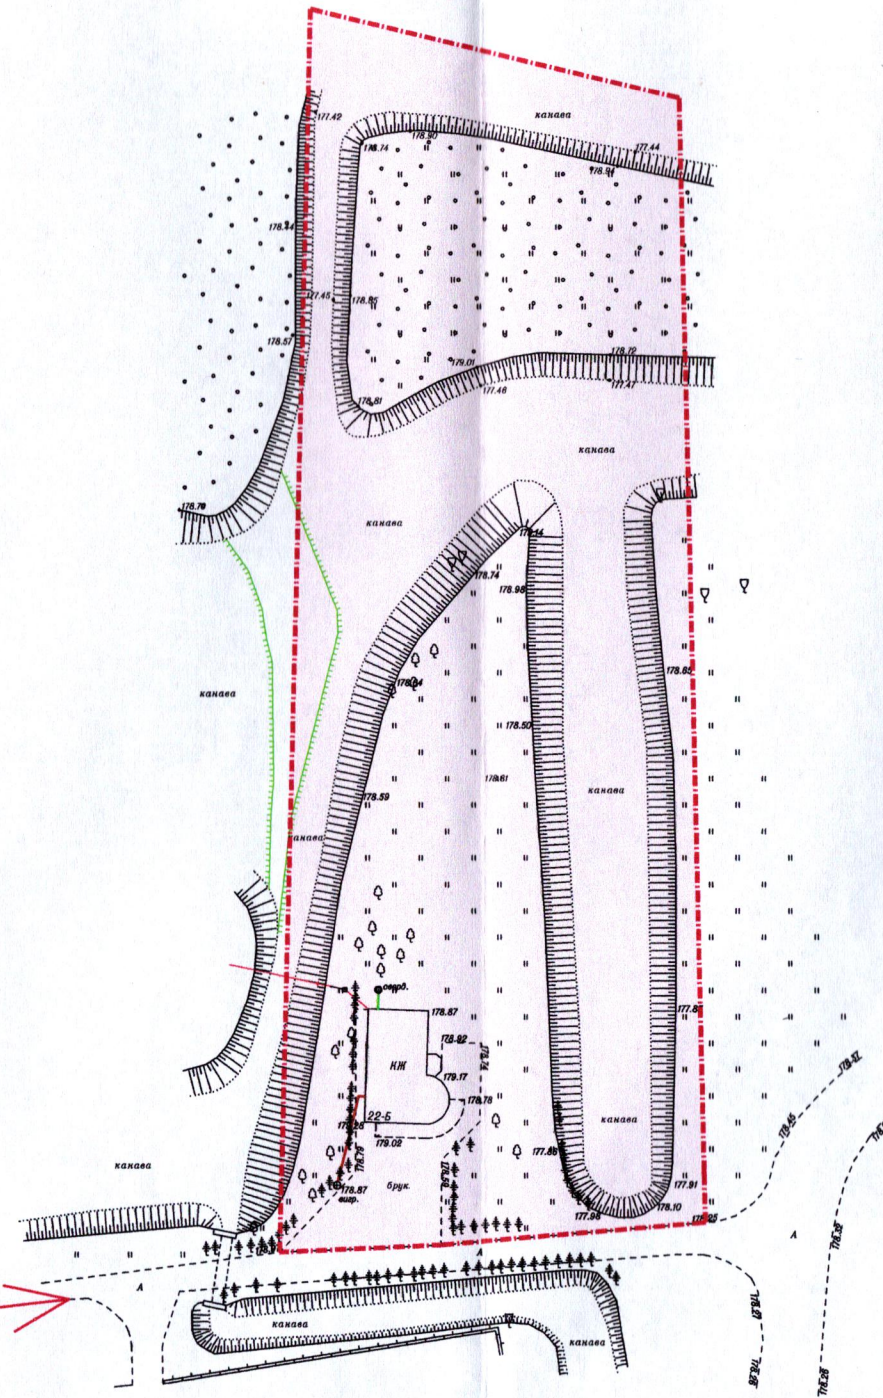

СЕКРЕТАР МІСЬКОЇ РАДИ

Юрій БЕЗПЯТКО

УМОВНІ ПОЗНАЧЕННЯ:

**0,9 га** - земельна ділянка, що планується до відведення в постійне користування для будівництва та обслуговування будівель закладів комунального обслуговування (03.12)

Директор А.І. Крисак	Відповідальний за якість робіт Д.В. Галецький	Масштаб 1: 1000	
		Орієнтовна площа земельної ділянки (га)	3 них в постійне користування
		0,9	-