

ПЛАН
земельної ділянки

Додаток до рішення міської ради
№ _____ від "___" _____ 202__ р.


Кадастровий номер: 0710100000:41:025:1263

Місце розташування: м. Луцьк, вул. Ранкова, 26

Землекористувач:

громадянин Бревко Андрій Володимирович

Ситуаційний план

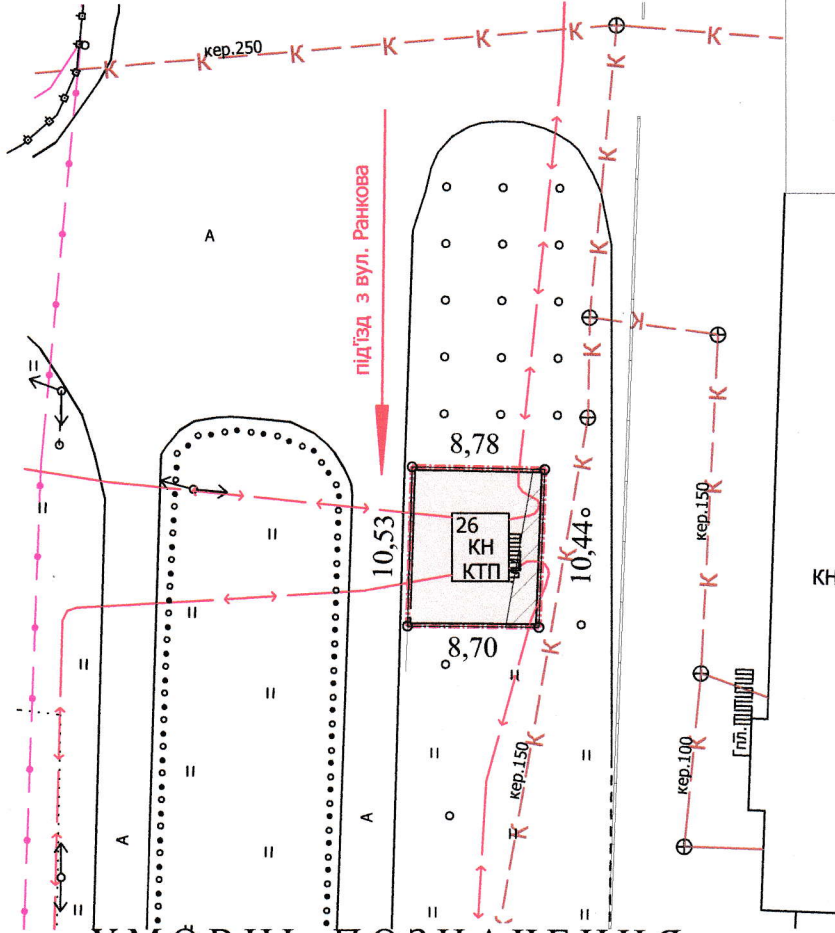

УМОВНІ ПОЗНАЧЕННЯ:

- 0,0092 га** — земельна ділянка, що надається в оренду для будівництва та обслуговування приміщення трансформаторної підстанції (14.02 - для розміщення, будівництва, експлуатації та обслуговування будівель і споруд об'єктів передачі електричної енергії)
- 0,0015 га** — обмеження, встановлене щодо використання земельної ділянки [охоронна зона навколо інженерних комунікацій (01.08) - каналізація]
- 0,0092 га** — обмеження, встановлене щодо використання земельної ділянки [санітарно-захисна зона навколо об'єкта (03.01)]

СЕКРЕТАР МІСЬКОЇ РАДИ

Юрій БЕЗПЯТКО

Директор	Завадський В.М.	Масштаб 1:500	
Перевірив	Завадський В.М.	Площа земельної ділянки (га)	З них в оренду (га)
Виконав	Римарук Ю.А.		
ПП "Луцькземресурс"		0,0092	0,0092