

ПЛАН  
земельної ділянки



Додаток до рішення міської ради  
№ \_\_\_\_\_ від "\_\_\_" \_\_\_\_\_ 202\_ р.

Кадастровий номер: 0710100000:11:008:0010

Місце розташування: м. Луцьк, вул. Гулака Артемовського, 20-А

Землекористувач: ПРИВАТНЕ АКЦІОНЕРНЕ ТОВАРИСТВО  
«ВОЛИНЬОБЛЕНЕРГО»

Ситуаційна схема

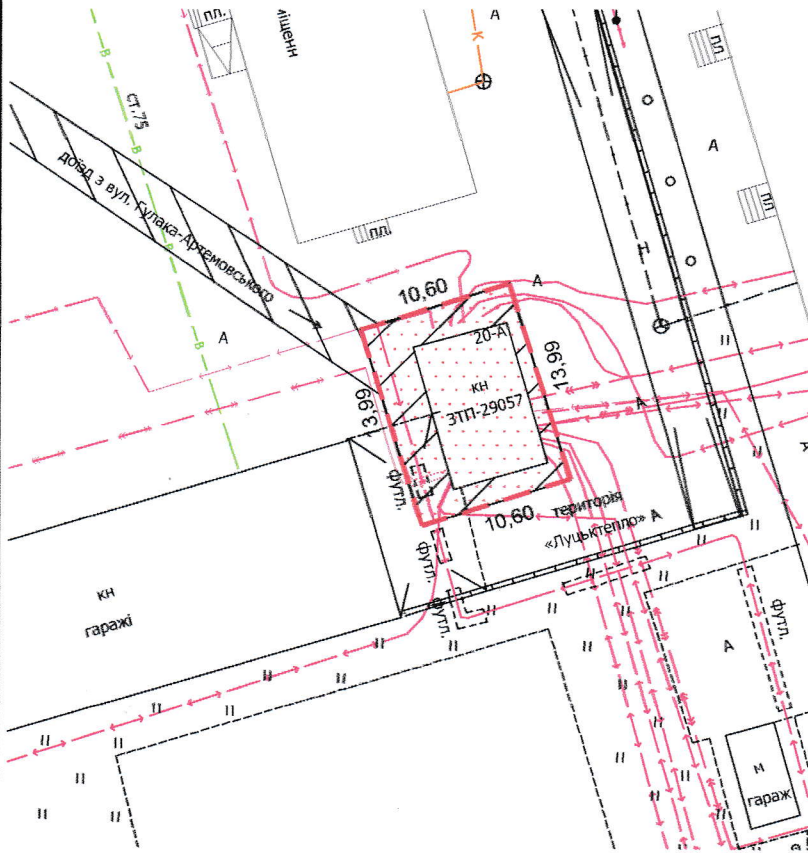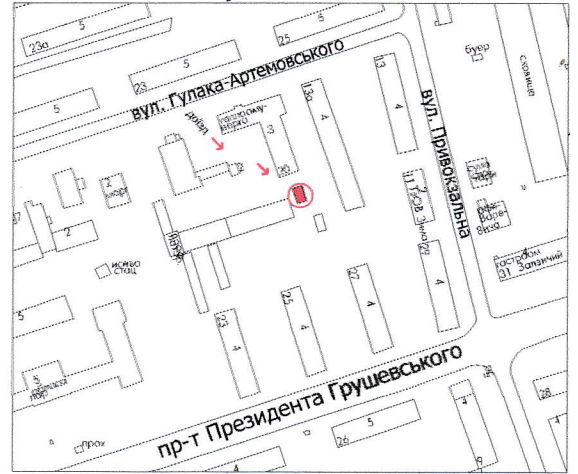

Умовні позначення

Масштаб 1:500

- 0,0148 га - земельна ділянка, що надана в оренду ПрАТ «Волиньобленерго» згідно з рішенням міської ради від 22.11.2002 № 3/7.15
- 0,0082 га - обмеження, встановлене щодо використання земельної ділянки (охоронна зона навколо (уздовж) об'єкта енергетичної системи (01.05) - ТП)
- // - обмеження, встановлене щодо використання земельної ділянки [ земельний сервітут (07.02) - право проїзду на транспортному засобі по наявному шляху ]

СЕКРЕТАР МІСЬКОЇ РАДИ

Юрій БЕЗПЯТКО

Директор Мосійчук Д. С.  
Відповідальний за зміст роботи Піскунова О. В.  
Виконав Стельмашук Г. І.

Волинська філія  
ДП «Рівненський інститут землеустрою»  
м. Луцьк, вул. Винниченка, 63.  
ЄДРПОУ: 43633648, тел. 0632832481

М 1:500

Площа земельної ділянки (га)	3 пих
	в оренду (га)
0,0148	0,0148