


ПЛАН
земельної ділянки

Кадастровий номер: 0710100000:33:017:0043
Місце розташування: м. Луцьк, вул. Промислова (вул. Карбишева), 2
Землекористувач: **ПРИВАТНЕ ПІДПРИЄМСТВО «ЕКЛПС-М»**

Ситуаційна схема

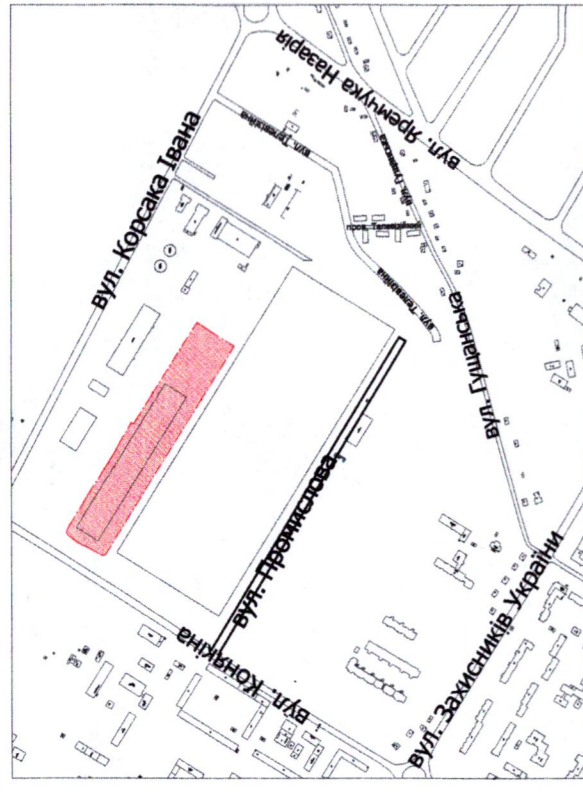

УМОВНІ ПОЗНАЧЕННЯ:

- 4,1545 га — земельна ділянка, що надається в оренду для будівництва та обслуговування нежитлових приміщень (11.02 - для розміщення та експлуатації основних, підсобних і допоміжних будівель та споруд підприємств переробної, машинобудівної та іншої промисловості)
- 0,0571 га — обмеження, встановлене щодо використання земельної ділянки [охоронна зона навколо (уздовж) об'єкта зв'язку (01.04) - повітряна лінія електронної комунікаційної мережі]
- 0,0298 га — обмеження, встановлене щодо використання земельної ділянки [охоронна зона навколо (уздовж) об'єкта енергетичної системи (01.05) - підземна кабельна лінія електропередачі]
- 0,3411 га — обмеження, встановлене щодо використання земельної ділянки [охоронна зона навколо інженерних комунікацій (01.08) - водопровід, газопровід, каналізація]
- 4,1545 га — обмеження, встановлене щодо використання земельної ділянки [санітарно-захисна зона навколо об'єкта (03.01)]

СЕКРЕТАР МІСЬКОЇ РАДИ

Юрій БЕЗПЯТКО

Директор	Завальський В.М.
Перевірив	Завальський В.М.
Виконав	Римарук Ю.А.
ПП "Луцькземресурс"	

Масштаб 1: 2000

Площа земельної ділянки (га)	3 нх
	в оренду (га)

4,1545	4,1545
--------	--------