
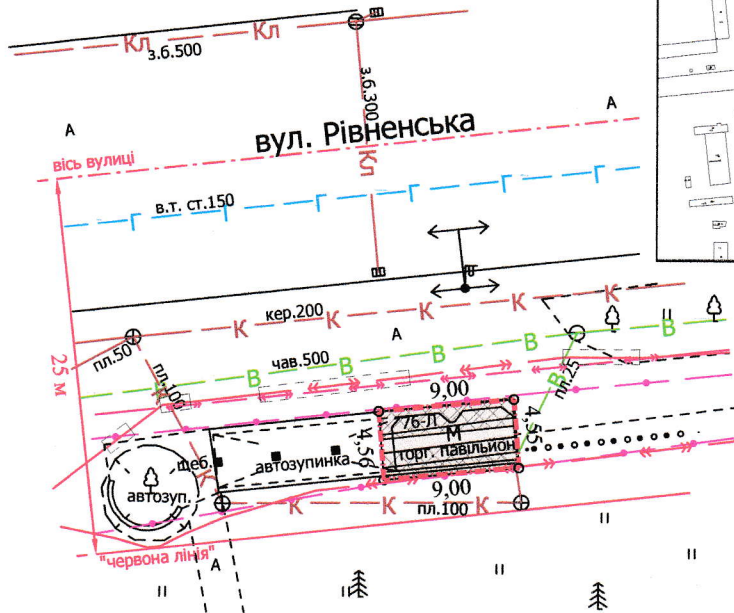


Кадастровий №: 0710100000:22:064:0005

Ситуаційний план

Місце розташування: м. Луцьк, вул. Рівненська, 76-Л

Землекористувач:
громадянин Горчинський Микола Миколайович

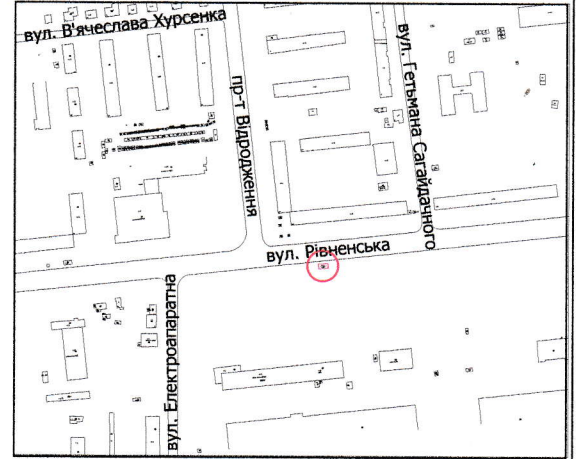

УМОВНІ ПОЗНАЧЕННЯ

- 0,0041 га** — земельна ділянка, що надається в оренду для обслуговування критої зупинки громадського транспорту з торговим павільйоном (03.07 - для будівництва та обслуговування будівель торгівлі)
- 0,0041 га** — земельна ділянка, що була надана в оренду ФОП Пазин А.В. (право оренди зареєстровано в Державному реєстрі речових прав на нерухоме майно 31.07.2020, номер запису про інше речове право: 37603619) згідно з договором оренди землі від 29.07.2020
- 0,0033 га** — обмеження, встановлене щодо використання земельної ділянки (охоронна зона навколо (уздовж) об'єкта зв'язку (01.04) - підземна кабельна лінія електронної комунікаційної мережі)
- 0,0008 га** — обмеження, встановлене щодо використання земельної ділянки (охоронна зона навколо (уздовж) об'єкта енергетичної системи (01.05) - підземна кабельна лінія електропередачі)
- 0,0012 га** — обмеження, встановлене щодо використання земельної ділянки (охоронна зона навколо інженерних комунікацій (01.08) - водопровід)
- 0,0041 га** — обмеження, встановлене щодо використання земельної ділянки [території в червоних лініях (06.01.1)]

СЕКРЕТАР МІСЬКОЇ РАДИ _____ **Юрій БЕЗПЯТКО**

Директор	<i>В.М. Завадський</i>	Завадський В.М.	Масштаб 1: 500	
Перевірив	<i>В.М. Завадський</i>	Завадський В.М.	Площа земельної ділянки (га)	3 них в оренду
Виконав	<i>Сілюк О.П.</i>	Сілюк О.П.		
ПІП "Луцькземресурс"			0,0041	0,0041