


ПЛАН
земельної ділянки

Додаток до рішення міської ради
№ _____ від "___" _____ 202__ р.

Місце розташування: м. Луцьк, вул. Іови Кондзелевича, 1
Землекористувач:
ТОВАРИСТВО З ОБМЕЖЕНОЮ ВІДПОВІДАЛЬНІСТЮ "ШвецьТрансСервісГруп"

Ситуаційний план

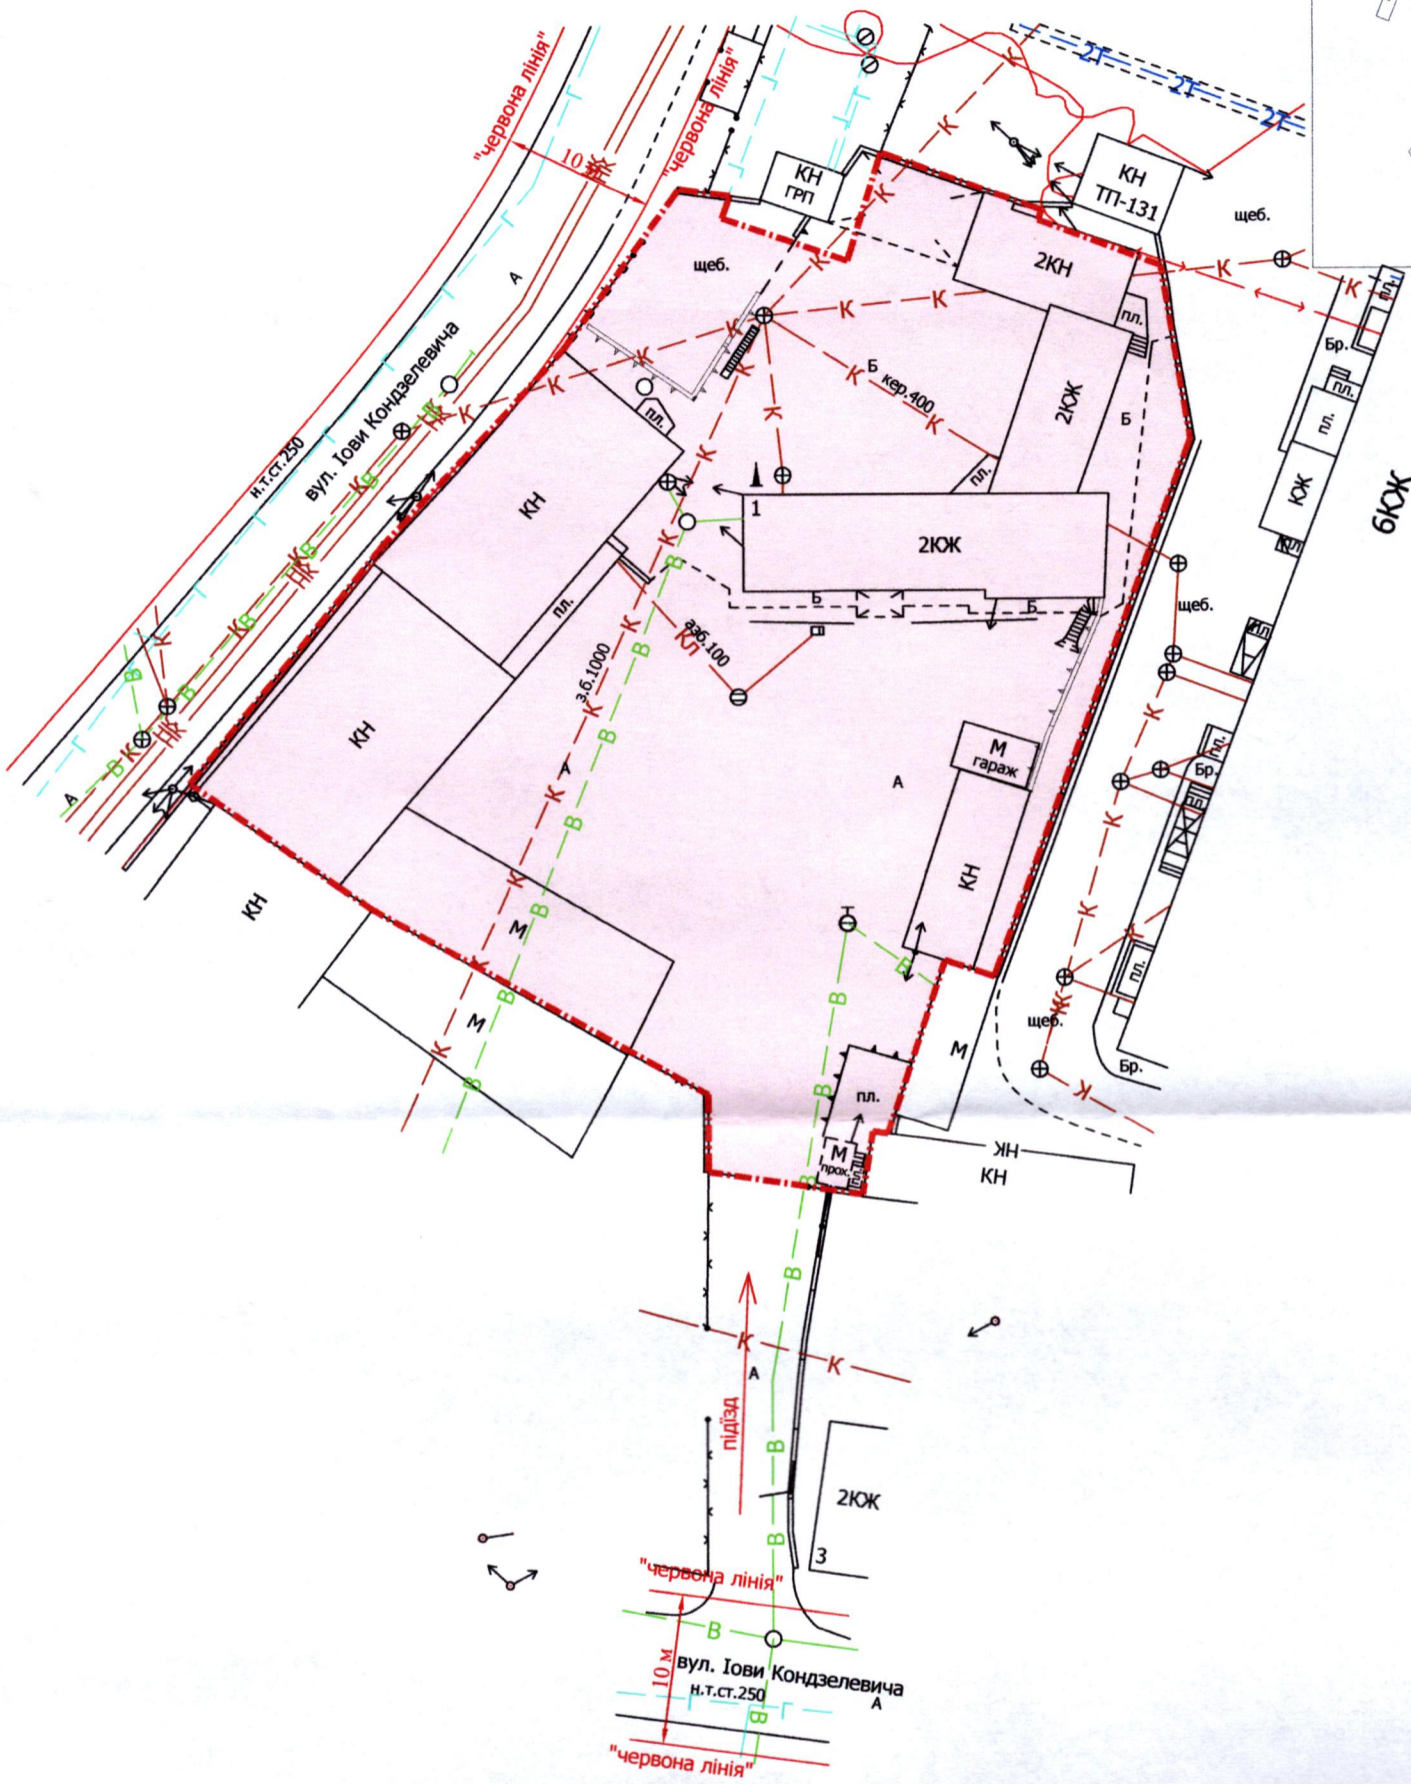

УМОВНІ ПОЗНАЧЕННЯ

0,27 га — земельна ділянка, що планується до відведення в оренду для будівництва та обслуговування офісно-складських приміщень (03.10 - для будівництва та обслуговування адміністративних будинків, офісних будівель компаній, які займаються підприємницькою діяльністю, пов'язаною з отриманням прибутку)

СЕКРЕТАР МІСЬКОЇ РАДИ _____ **Юрій БЕЗПЯТКО**

Директор	<i>[Signature]</i>	Завадський В.М.
Перевірив	<i>[Signature]</i>	Завадський В.М.
Виконав	<i>[Signature]</i>	Куні О.Ю.

ПІП "Луцькземресурс"

Масштаб 1: 500	
Орієнтовна площа земельної ділянки (га)	3 них в оренду (га)
0,27	-