

ПЛАН
земельної ділянки



Додаток до рішення міської ради
№ _____ від "___" _____ 202__ р.

Ситуаційна схема

Кадастровий номер: 0710100000:31:085:0059

Місце розташування: м. Луцьк, вул. Степова, 141-Б

Землекористувач: громадянка Леонт'єва Лариса Євгенівна

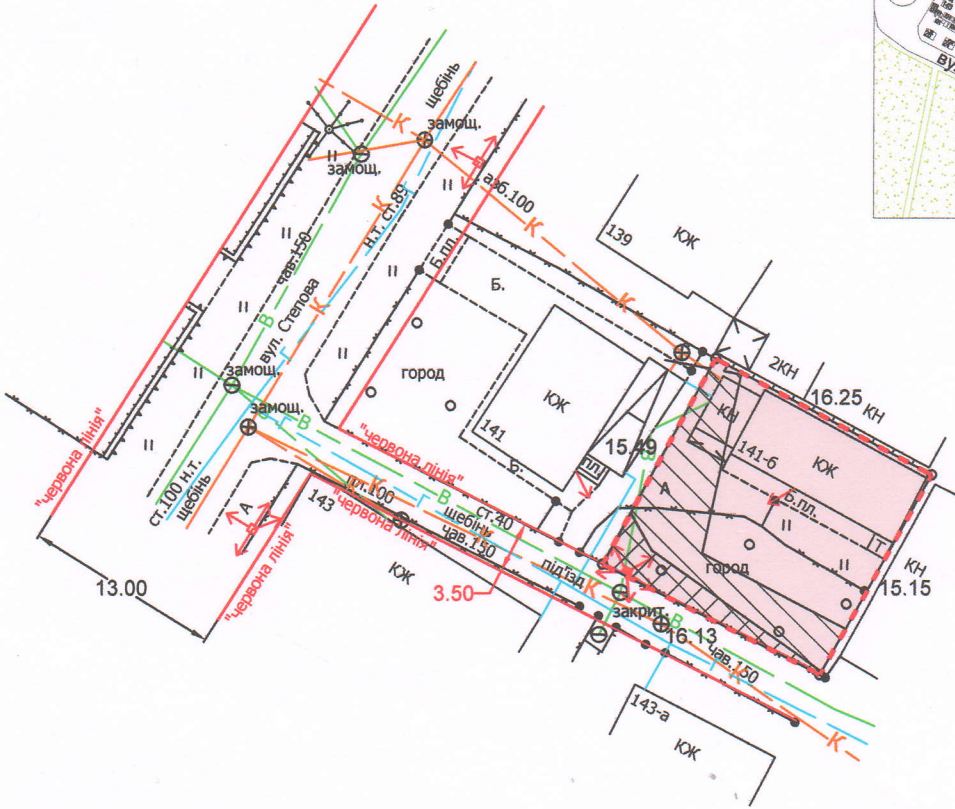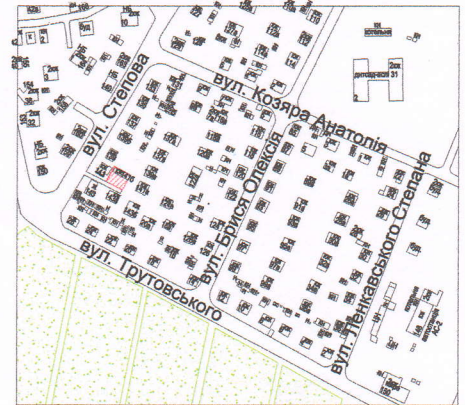

УМОВНІ ПОЗНАЧЕННЯ

- 0,0248 га** — земельна ділянка, що передається у власність для будівництва і обслуговування житлового будинку, господарських будівель і споруд (присадибна ділянка) - 02.01
- 0,0025 га** — обмеження, встановлене щодо використання земельної ділянки [охоронна зона навколо (уздовж) об'єкта енергетичної системи (01.05) - повітряна лінія електропередачі]
- 0,0101 га** — обмеження, встановлене щодо використання земельної ділянки [охоронна зона навколо інженерних комунікацій (01.08) - водопровід, каналізація, газопровід]

СЕКРЕТАР МІСЬКОЇ РАДИ _____ **Юрій БЕЗПЯТКО**

Україна
Фізична особа - підприємець
ФОП
БІШАЛЬСЬКИЙ П.Б.
Павло Борисович
Фізична особа - підприємець
Бішалський Павло Борисович

СЕРТИФІКОВАНИЙ ІНЖЕНЕР-ЗЕМЛЕВПОРЯДНИК
П.Б. БІШАЛЬСЬКИЙ
Павло Борисович
№ 014020

Масштаб 1:500	
Площа земельної ділянки (га)	3 них у власність (га)
0,0248	0,0248