


ПЛАН
земельної ділянки

Місце розташування: Волинська область,
Луцький район, с. Охотин
Землекористувач:
Комунальне підприємство "Луцькводоканал"

Додаток до рішення міської ради
№ _____ від "___" "___" 202__ р.

Ситуаційний план

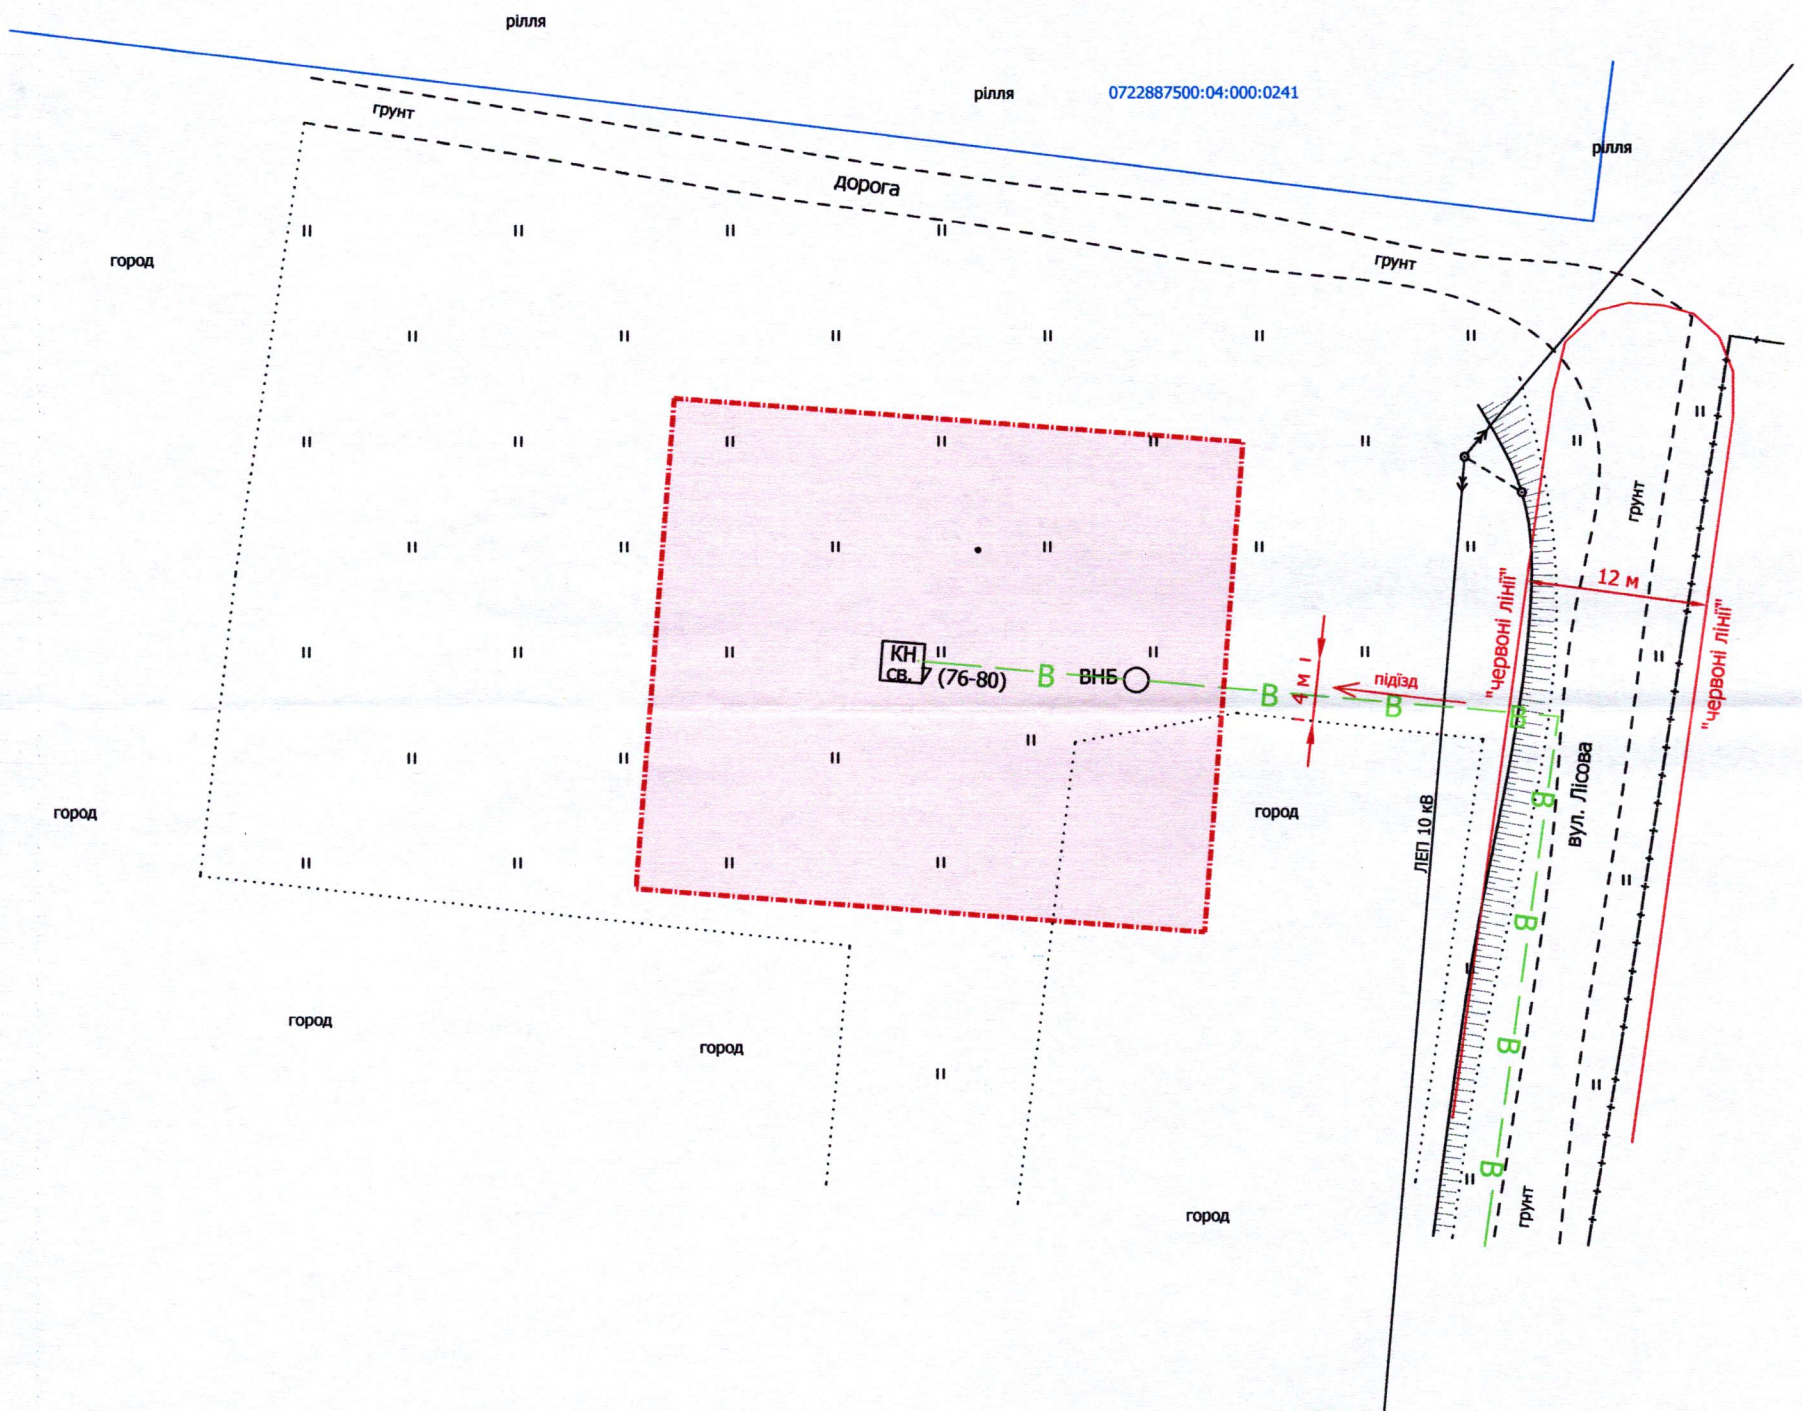

УМОВНІ ПОЗНАЧЕННЯ

0,13 га

— земельна ділянка, що планується до відведення в постійне користування для розміщення та експлуатації основних, підсобних і допоміжних будівель та споруд технічної інфраструктури (виробництва та розподілення газу, постачання пари та гарячої води, збирання, очищення та розподілення води) (11.04)

СЕКРЕТАР МІСЬКОЇ РАДИ _____ Юрій БЕЗПЯТКО

Директор	Завадський В.М.	Масштаб 1: 500	
Перевірив	Завадський В.М.	Орієнтовна площа земельної ділянки (га)	З них в постійне користування (га)
Виконав	Кунц О.Ю.		
ПП "Луцькземресурс"		0,13	-