

ПЛАН
земельної ділянки


Кадастровий номер: 0722884300:04:000:2051
 Місце розташування: Волинська область,
Луцький район, за межами населених пунктів Луцької
міської територіальної громади (с. Городок)
 Землекористувач:
Комунальне підприємство "Луцькводоканал"

Додаток до рішення міської ради
 № _____ від "___" _____ 202__ р.

Ситуаційний план



— - межа с. Городок

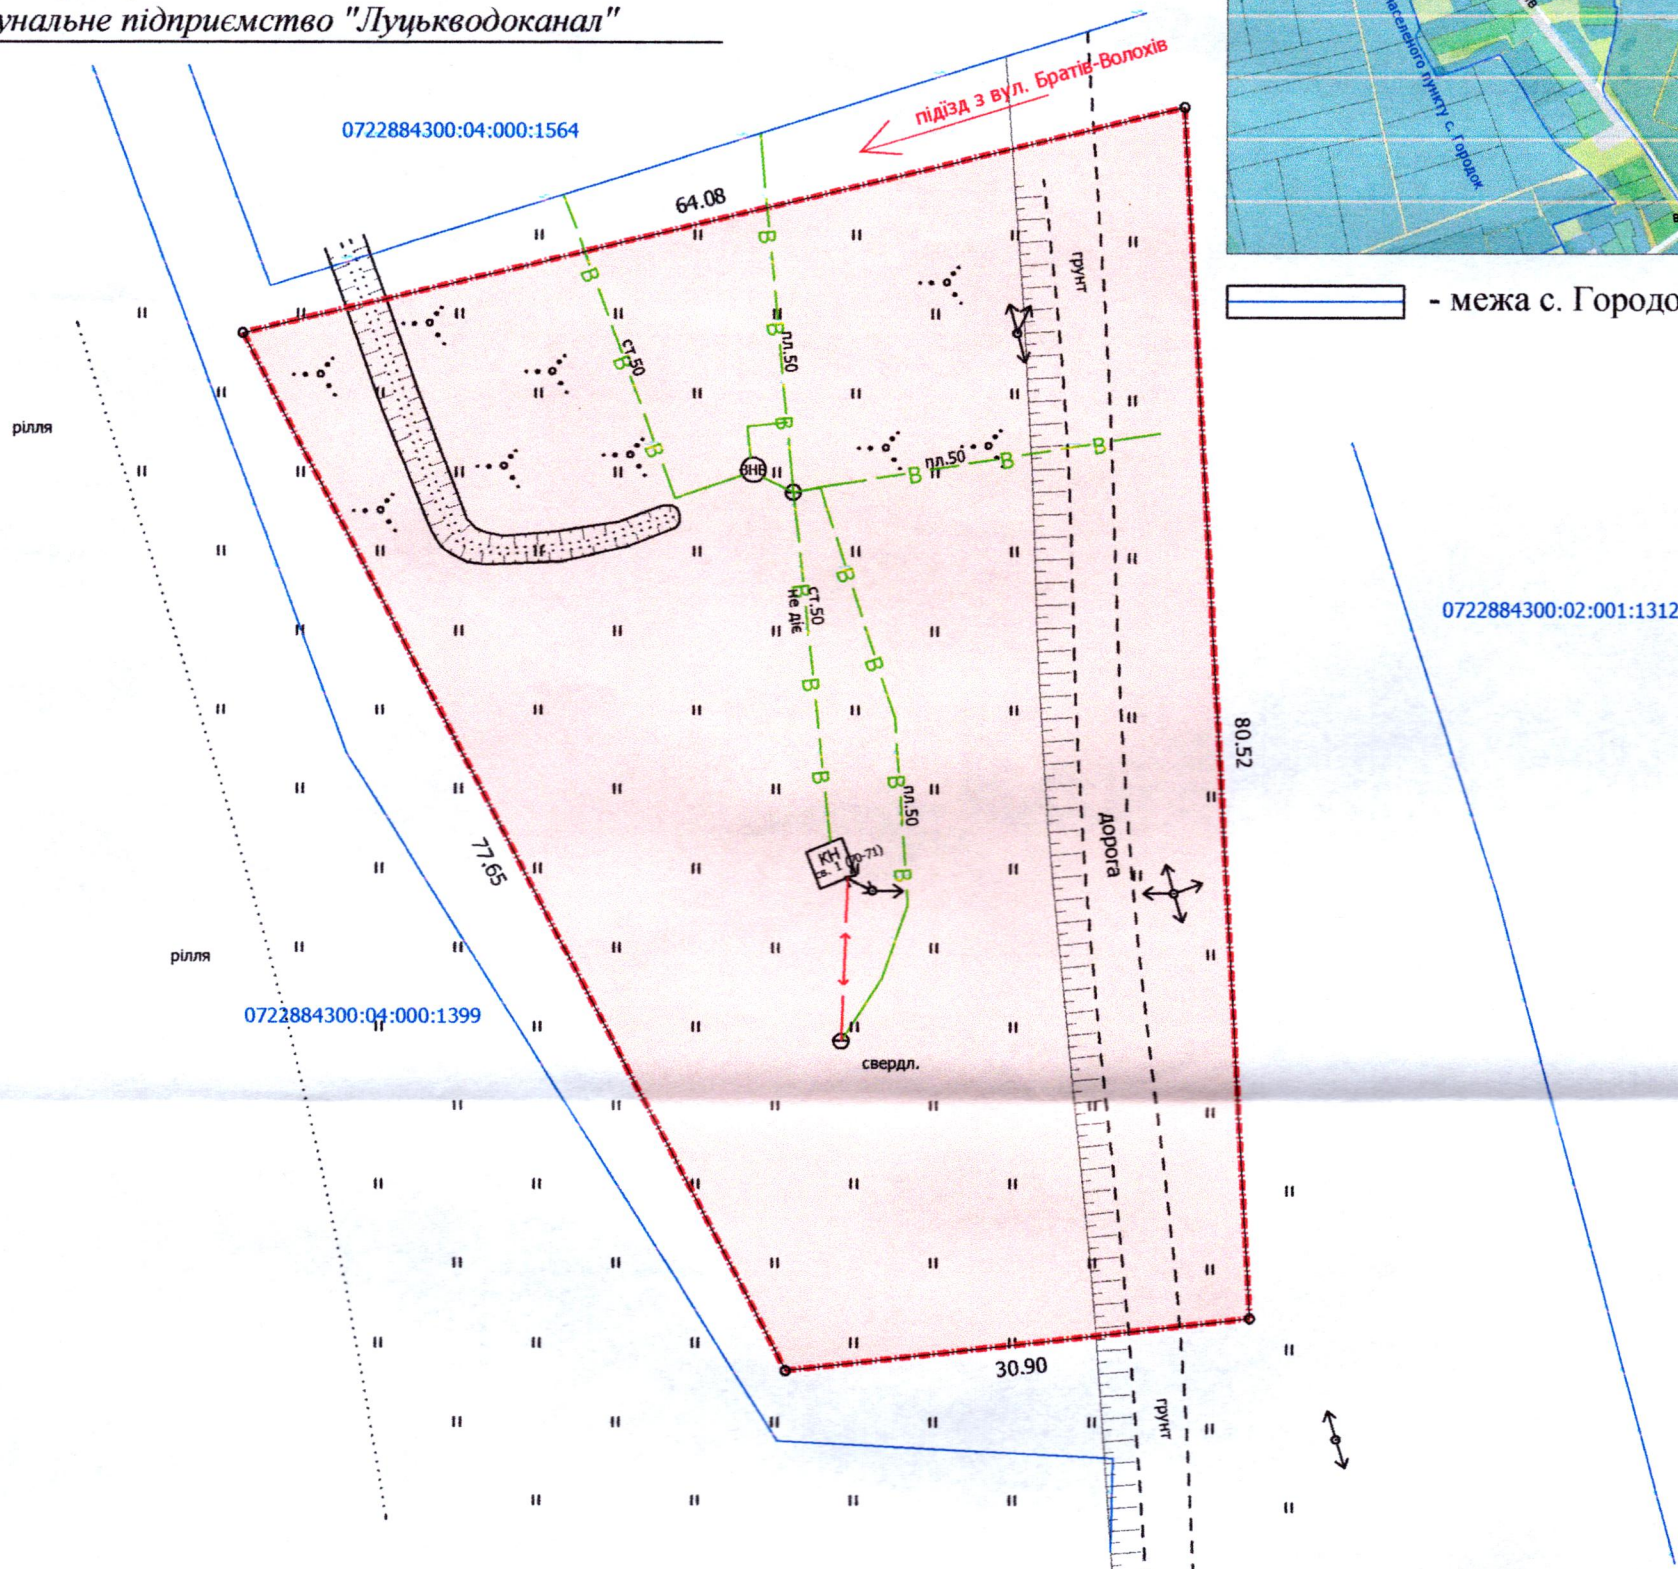

УМОВНІ ПОЗНАЧЕННЯ

- 0,3655 га** — земельна ділянка, що планується до відведення в постійне користування із зміною виду цільового призначення земельної ділянки з 16.00 - землі запасу (земельні ділянки кожної категорії земель, які не надані у власність або користування громадянам чи юридичним особам) на 11.04 - для розміщення та експлуатації основних, підсобних і допоміжних будівель та споруд технічної інфраструктури (виробництва та розподілення газу, постачання пари та гарячої води, збирання, очищення та розподілення води)
- 0,3655 га** — земельна ділянка Луцької міської територіальної громади, в особі Луцької міської ради, право власності на яку зареєстровано в Державному реєстрі речових прав на нерухоме майно 13.03.2024, номер запису: 54170678

СЕКРЕТАР МІСЬКОЇ РАДИ _____ **Юрій БЕЗПЯТКО**

Директор: **Завадський В.М.**
 Перевірив: **Завадський В.М.**
 Виконав: **Кунц О.Ю.**
 ПП "Луцькземресурс"

Масштаб 1: 500

Площа земельної ділянки (га)	3 них (в постійне користування зі зміною цільового призначення)
	-

0,3655