
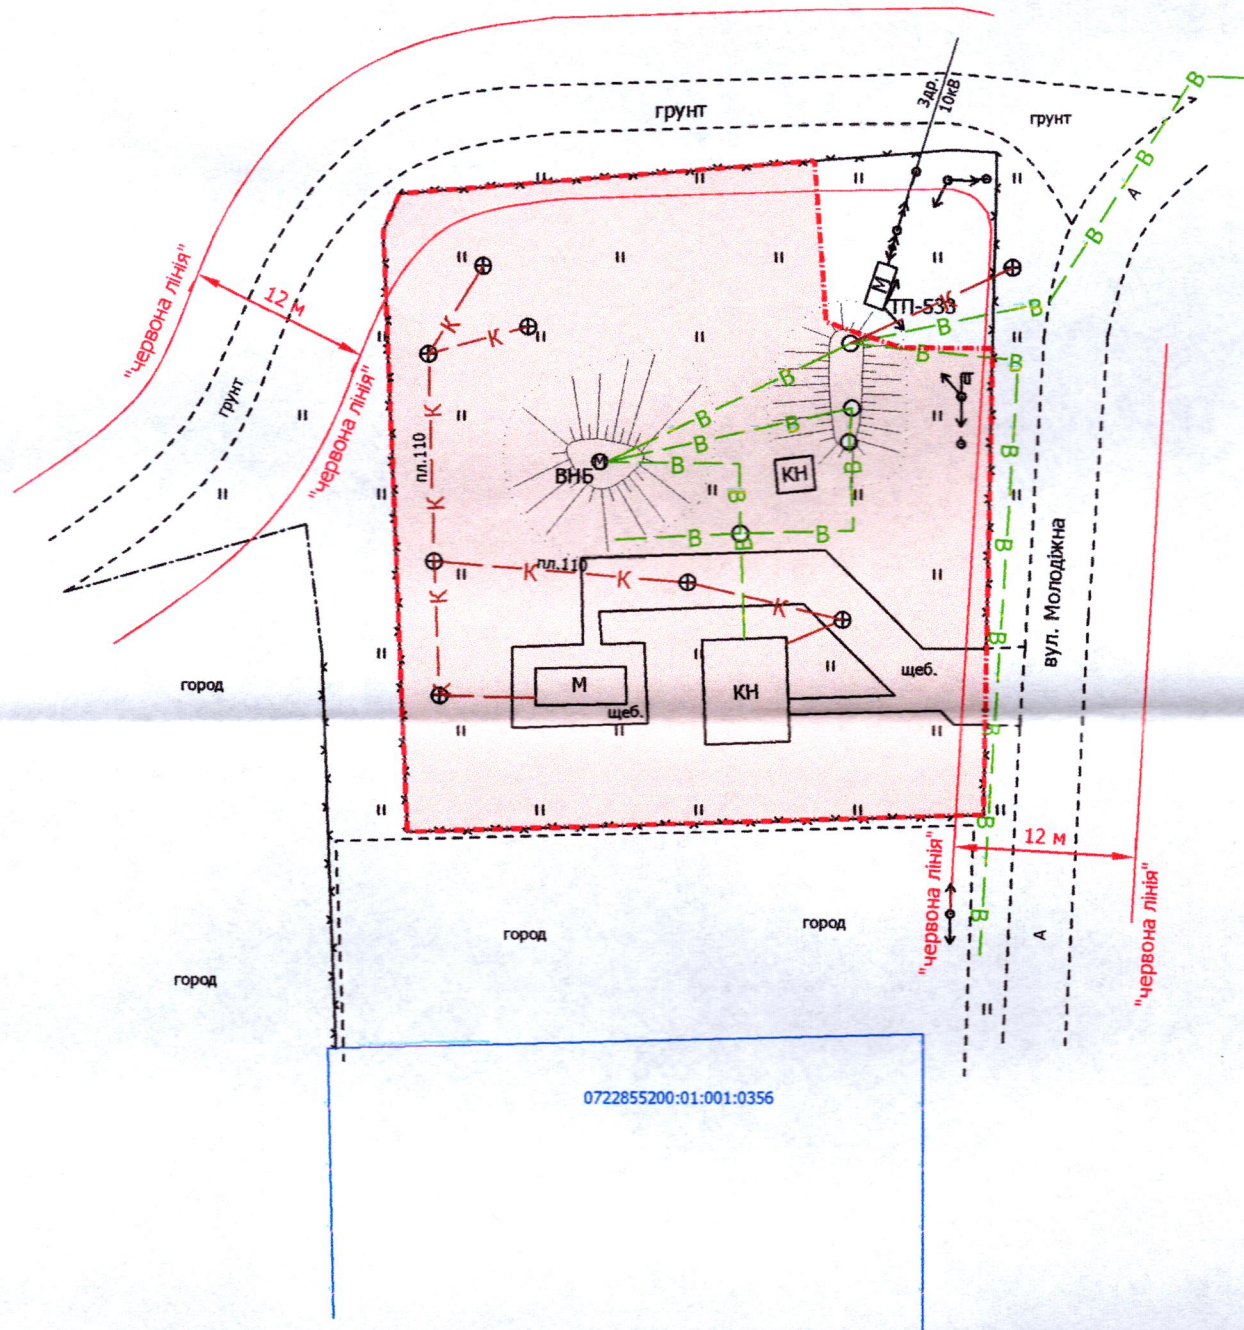


ПЛАН
земельної ділянки

Місце розташування: Волинська область,
Луцький район, с. Брище
Землекористувач:
Комунальне підприємство "Луцькводоканал"

Додаток до рішення міської ради
№ _____ від "___" _____ 202__ р.

Ситуаційний план

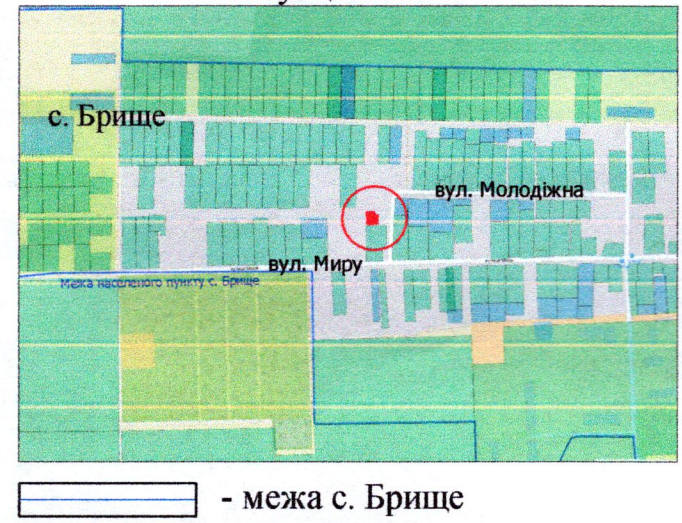

УМОВНІ ПОЗНАЧЕННЯ

0,16 га — земельна ділянка, що планується до відведення в постійне користування для розміщення та експлуатації основних, підсобних і допоміжних будівель та споруд технічної інфраструктури (виробництва та розподілення газу, постачання пари та гарячої води, збирання, очищення та розподілення води) (11.04)

СЕКРЕТАР МІСЬКОЇ РАДИ _____ Юрій БЕЗПЯТКО

Директор: *[підпис]* Завадський В.М.
Перевірив: *[підпис]* Завадський В.М.
Виконав: *[підпис]* Кунц О.Ю.

ПП "Луцькземресурс"

Масштаб 1: 500

Орієнтовна площа земельної ділянки (га)	З них
	в постійне користування (га)
0,16	-