


ПЛАН
земельної ділянки


Місце розташування: Волинська область,
Луцький район, с. Милушин
Землекористувач:
Комунальне підприємство "Луцькводоканал"

Додаток до рішення міської ради
№ _____ від "___" "___" 202__ р.

Ситуаційний план

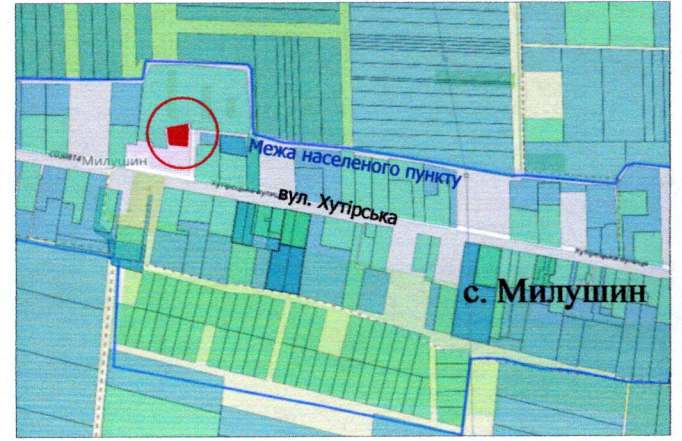

- межа с. Милушин

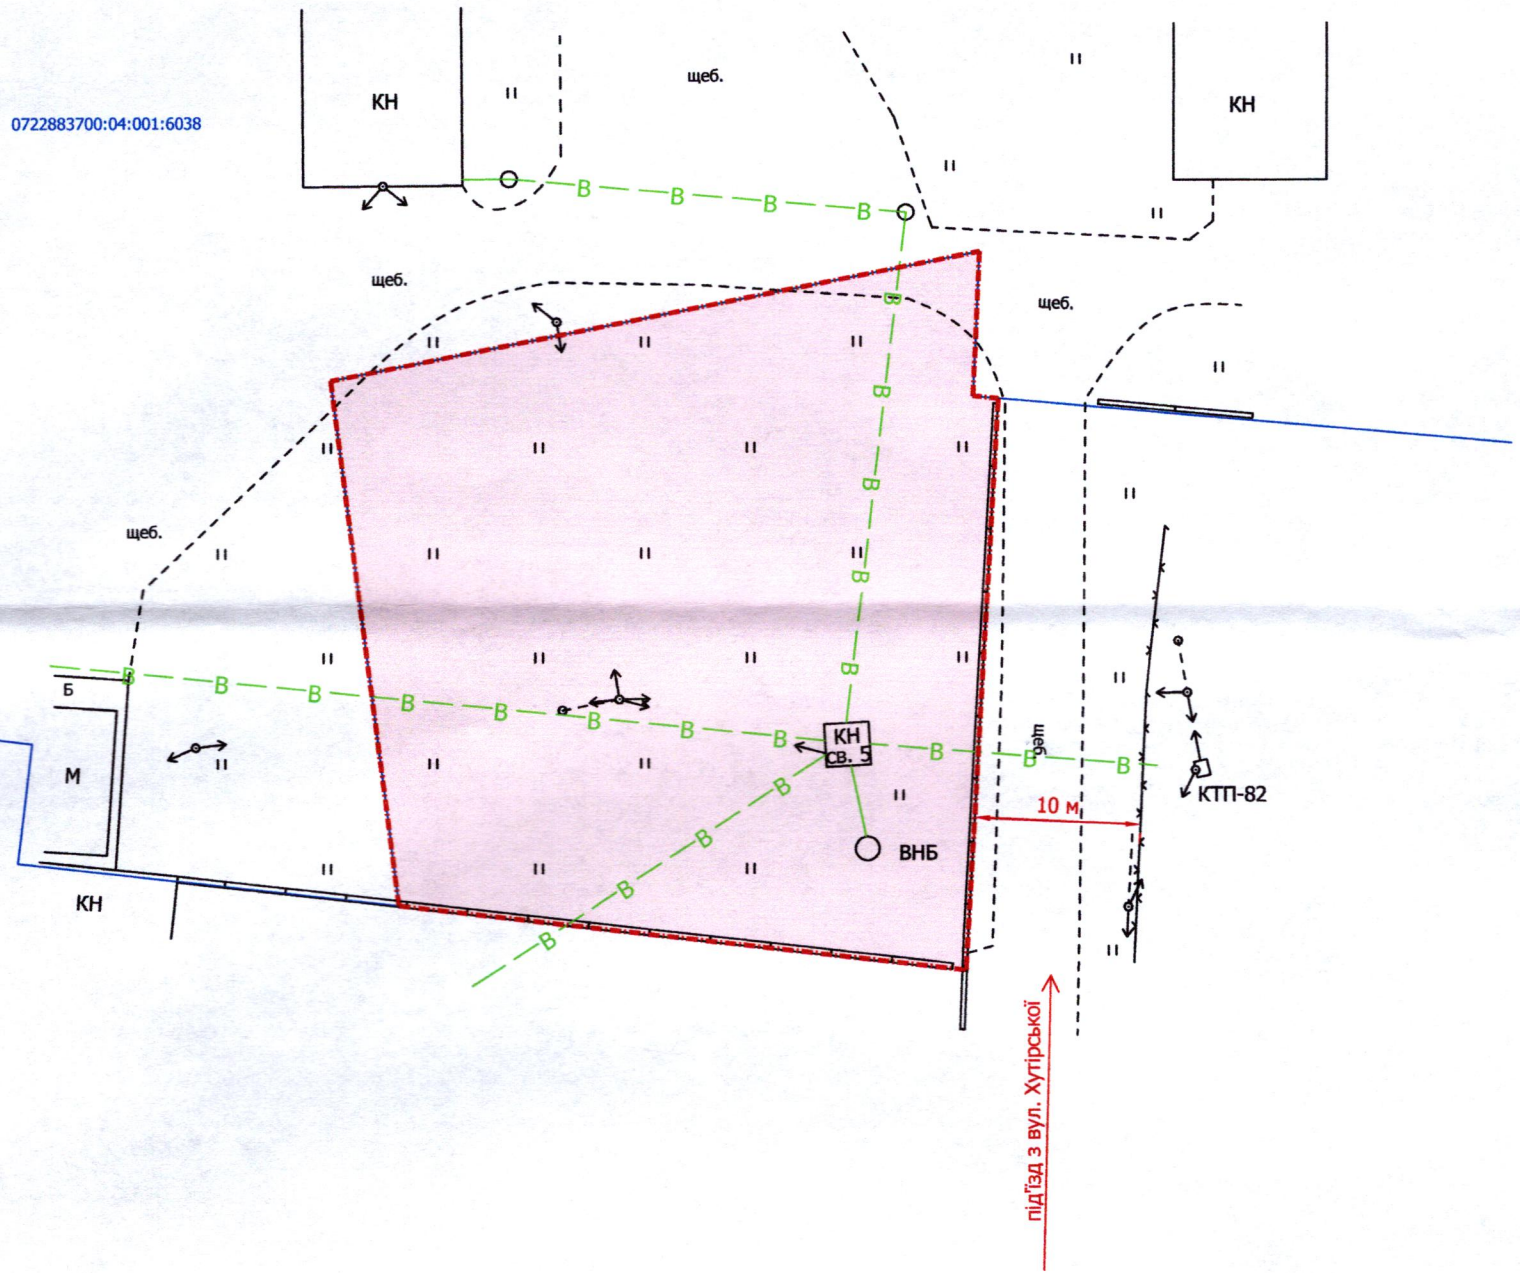

УМОВНІ ПОЗНАЧЕННЯ

0,17 га

— земельна ділянка, що планується до відведення в постійне користування для розміщення та експлуатації основних, підсобних і допоміжних будівель та споруд технічної інфраструктури (виробництва та розподілення газу, постачання пари та гарячої води, збирання, очищення та розподілення води) (11.04)

СЕКРЕТАР МІСЬКОЇ РАДИ _____ Юрій БЕЗПЯТКО

Директор	<i>Завадський В.М.</i>	Завадський В.М.	Масштаб 1: 500
Перевірив	<i>Завадський В.М.</i>	Завадський В.М.	
Виконав	<i>Кунці О.Ю.</i>	Кунці О.Ю.	Орієнтовна площа земельної ділянки (га)
ІП "Луцькземресурс"			3 них в постійне користування (га)
			0,17
			-