

ПЛАН  
земельної ділянки

Кадастровий номер: 0724582600:02:001:0264  
 Місце розташування: Волинська область, Луцький район, с. Озденіж  
 Землекористувач:  
Комунальне підприємство "Луцькводоканал"



Додаток до рішення міської ради  
 № \_\_\_\_\_ від "\_\_\_" \_\_\_\_\_ 202\_\_ р.

Ситуаційний план



- межа с. Озденіж

підїїа з вул. Садова

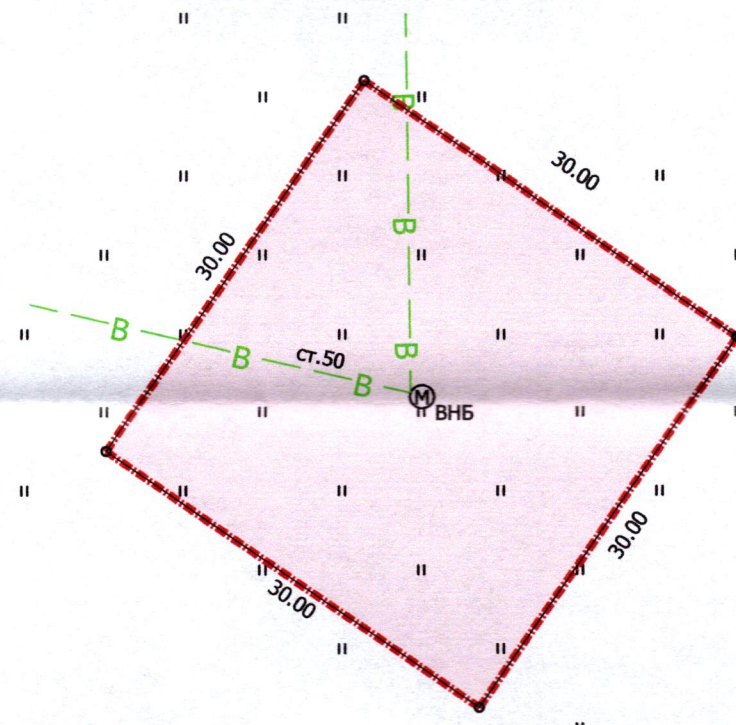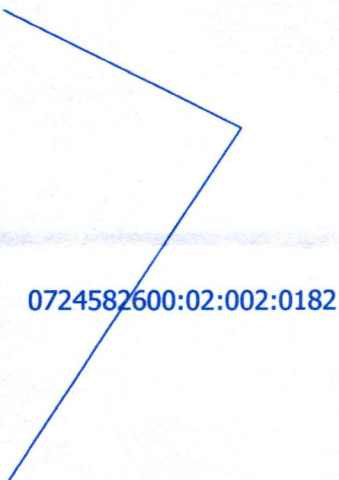

УМОВНІ ПОЗНАЧЕННЯ

- 0,0900 га** — земельна ділянка, що планується до відведення в постійне користування із зміною виду цільового призначення земельної ділянки з 03.01 - для будівництва та обслуговування будівель органів державної влади та місцевого самоврядування на 11.04 - для розміщення та експлуатації основних, підсобних і допоміжних будівель та споруд технічної інфраструктури (виробництва та розподілення газу, постачання пари та гарячої води, збирання, очищення та розподілення води)
- 0,0900 га** — земельна ділянка Луцької міської територіальної громади, в особі Луцької міської ради, право власності на яку зареєстровано в Державному реєстрі речових прав на нерухоме майно 06.06.2024, номер відомостей про речове право: 55385646

СЕКРЕТАР МІСЬКОЇ РАДИ \_\_\_\_\_ Юрій БЕЗПЯТКО

|                     |  |                 |                              |   |
|---------------------|--|-----------------|------------------------------|---|
| Директор            |  | Завадський В.М. | Масштаб 1: 500               |   |
| Перевірив           |  | Завадський В.М. | Площа земельної ділянки (га) | З них (в постійне користування зі зміною цільового призначення) |
| Виконав             |  | Куні О.Ю.       |                              |   |
| ПП "Луцькземресурс" |  |                 |                              |   |