
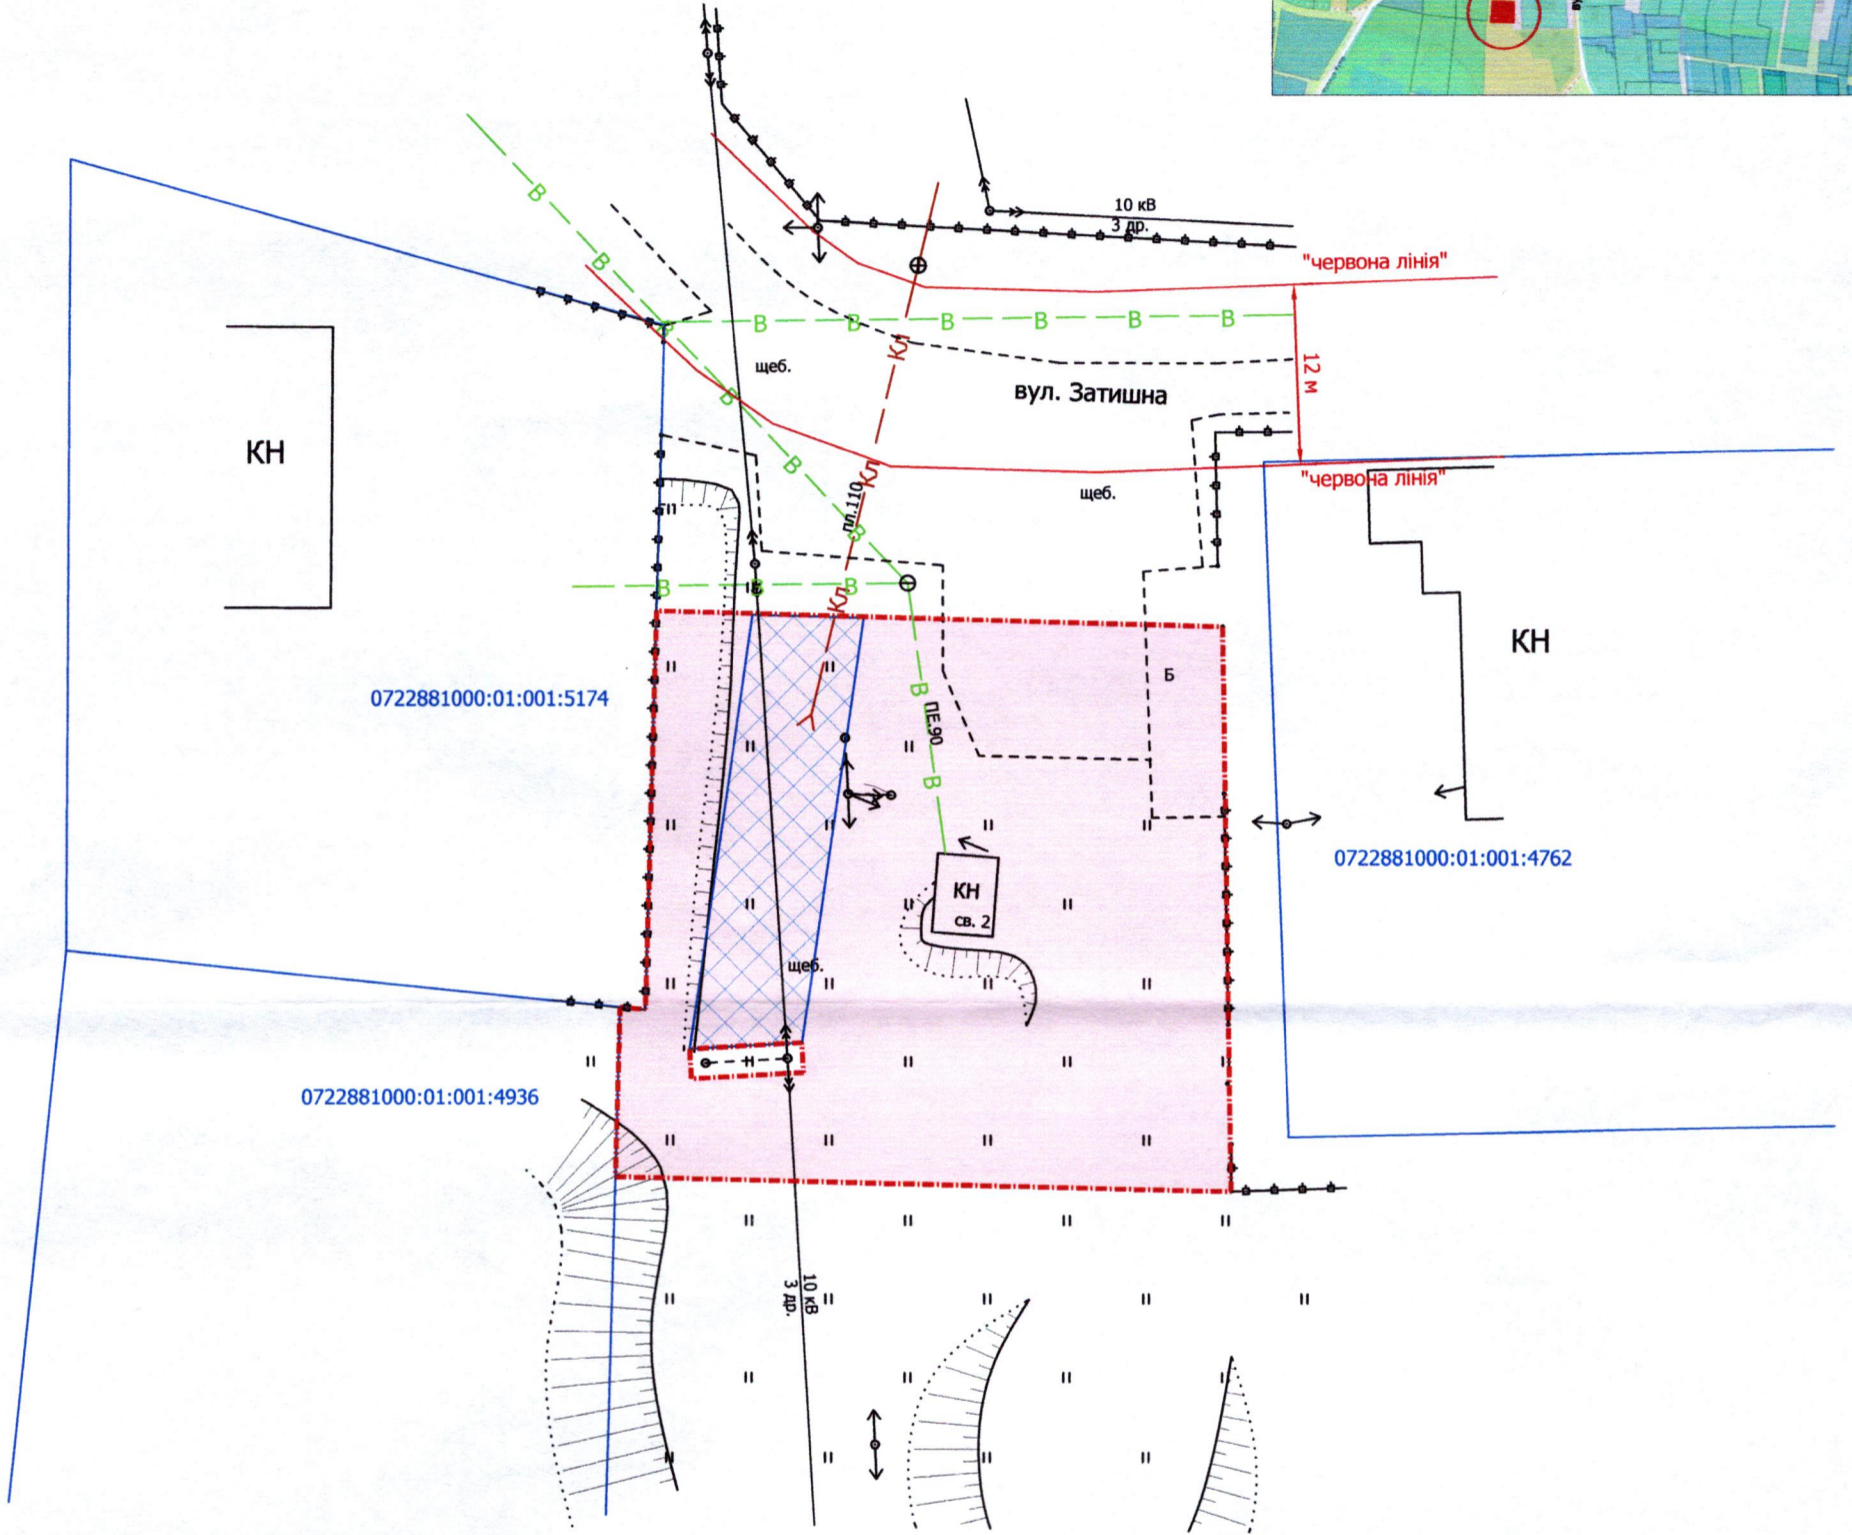


ПЛАН
земельної ділянки

Місце розташування: Волинська область,
Луцький район, с. Боголюби
Землекористувач:
Комунальне підприємство "Луцькводоканал"

Додаток до рішення міської ради
№ _____ від "___" _____ 202__ р.

Ситуаційний план

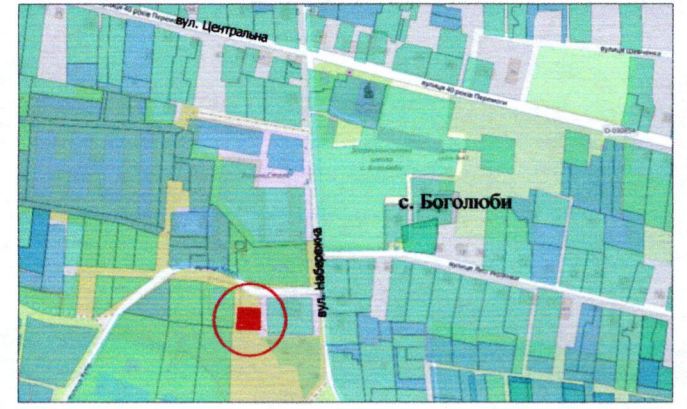

УМОВНІ ПОЗНАЧЕННЯ

- 0,15 га — земельна ділянка, що планується до відведення в постійне користування для розміщення та експлуатації основних, підсобних і допоміжних будівель та споруд технічної інфраструктури (виробництва та розподілення газу, постачання пари та гарячої води, збирання, очищення та розподілення води) (11.04)
- [хвиляста лінія] — обмеження, що планується до встановлення щодо використання земельної ділянки [земельний сервітут (07.02) - право проїзду на транспортному засобі по наявному шляху]

СЕКРЕТАР МІСЬКОЇ РАДИ _____ Юрій БЕЗПЯТКО

Директор	<i>[Signature]</i>	Завадський В.М.	Масштаб 1: 500	
Перевірив	<i>[Signature]</i>	Завадський В.М.		
Виконав	<i>[Signature]</i>	Кунц О.Ю.	Орієнтовна площа земельної ділянки (га)	
ПП "Луцькземресурс" ЗЕМЛЕВПОРЯДНИК ЗАВАДСЬКИЙ МИХАЙЛОВИЧ № 002215				З них в постійне користування (га)
			0,15	-