
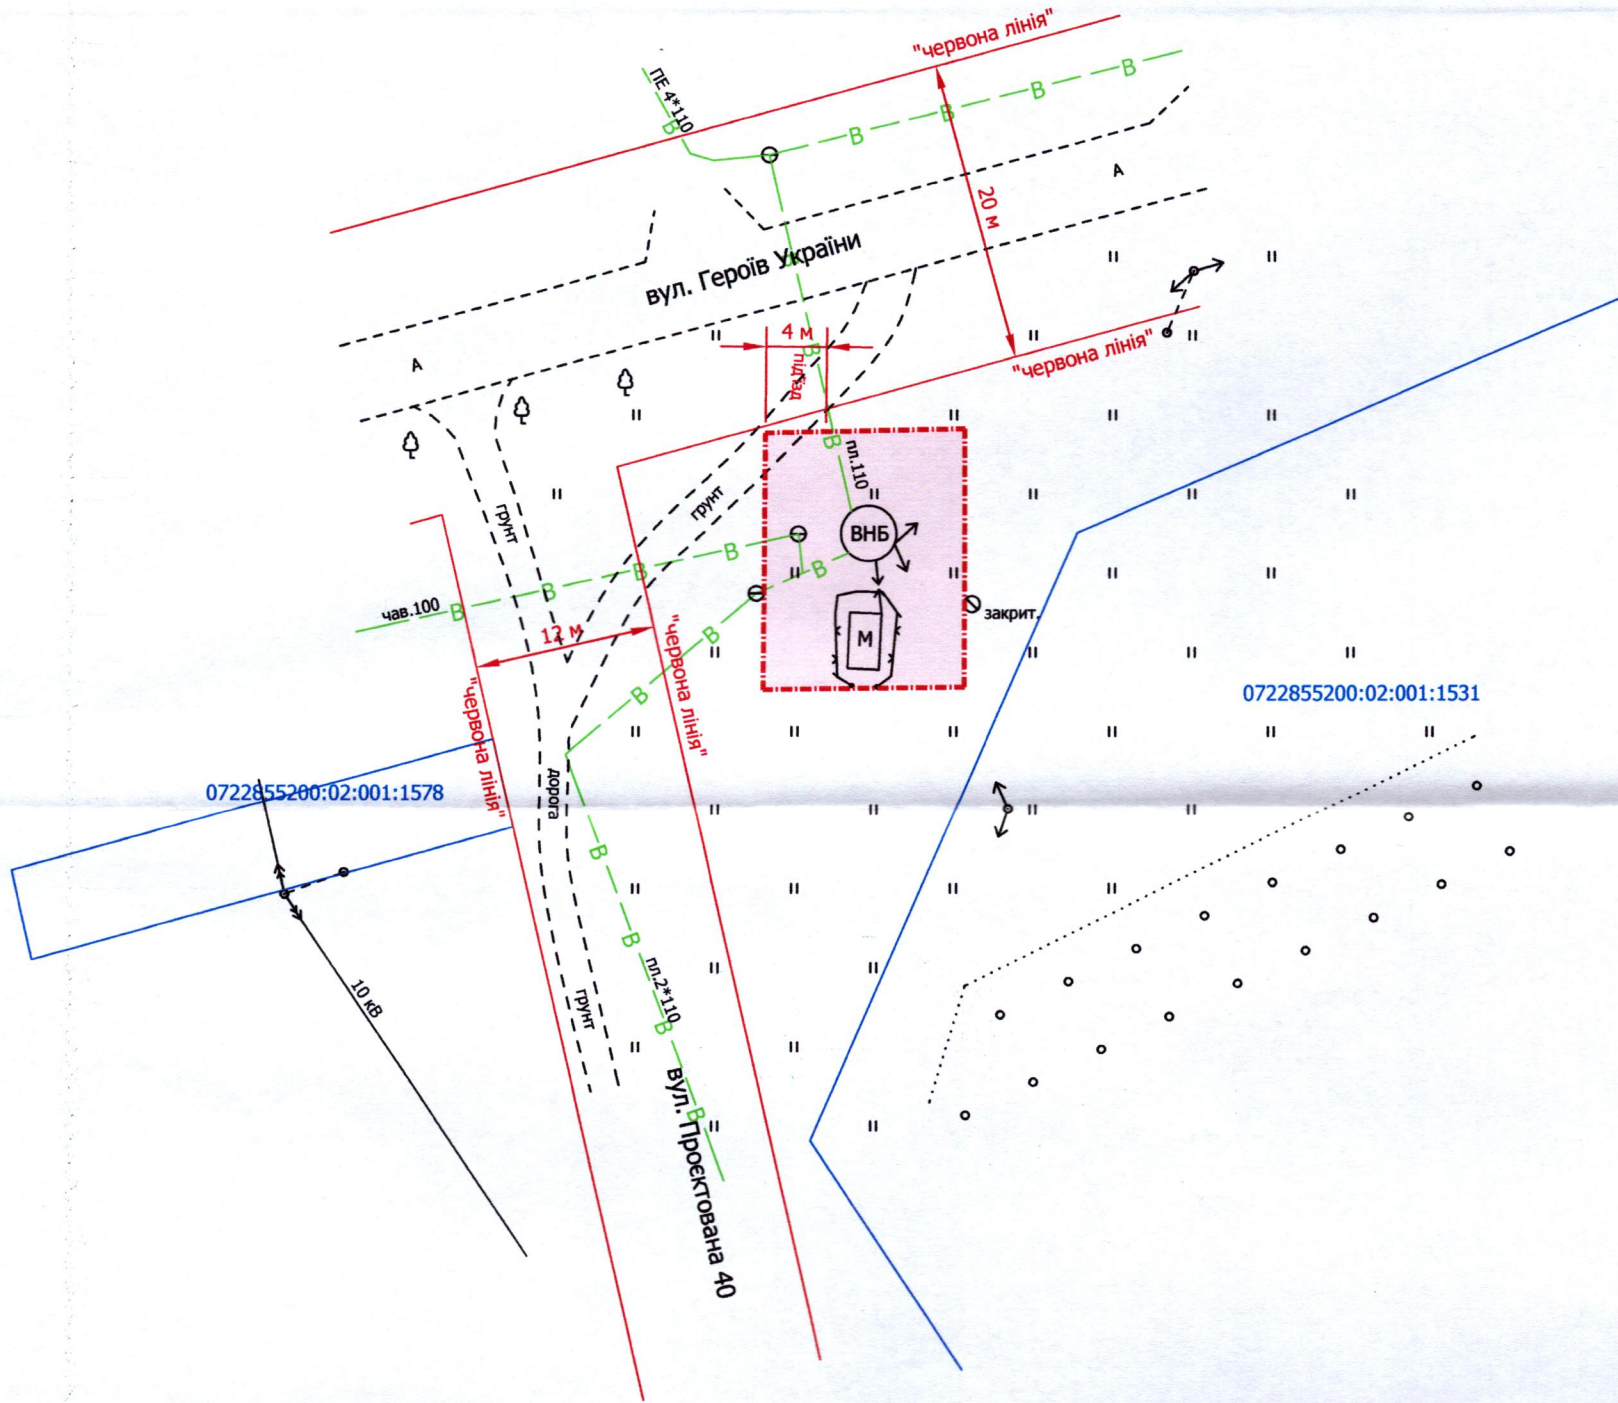


ПЛАН
земельної ділянки

Місце розташування: Волинська область,
Луцький район, с-ще Рокині
Землекористувач:
Комунальне підприємство "Луцькводоканал"

Додаток до рішення міської ради
№ _____ від "___" _____ 202__ р.

Ситуаційний план

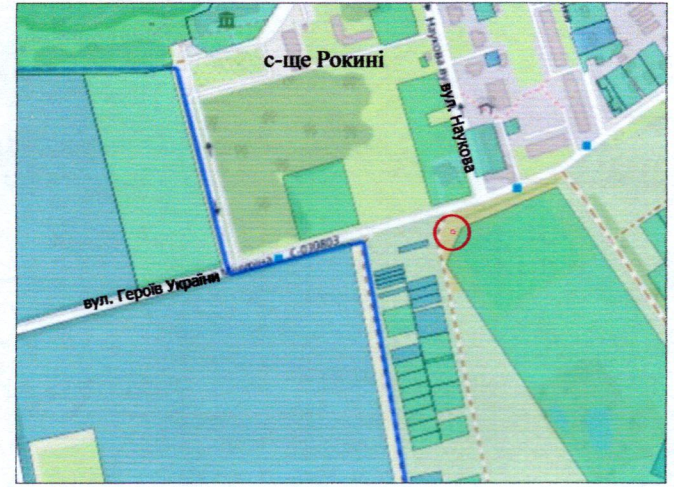

УМОВНІ ПОЗНАЧЕННЯ

0,03 га — земельна ділянка, що планується до відведення в постійне користування для розміщення та експлуатації основних, підсобних і допоміжних будівель та споруд технічної інфраструктури (виробництва та розподілення газу, постачання пари та гарячої води, збирання, очищення та розподілення води) (11.04)

СЕКРЕТАР МІСЬКОЇ РАДИ _____ **Юрій БЕЗПЯТКО**

Директор	Завадський В.М.	Масштаб 1: 500	
Перевірив	Завадський В.М.	Орієнтовна площа земельної ділянки (га)	З них в постійне користування (га)
Виконав	Куц О.Ю.		
ІП "Луцькземресурс"		0,03	-