
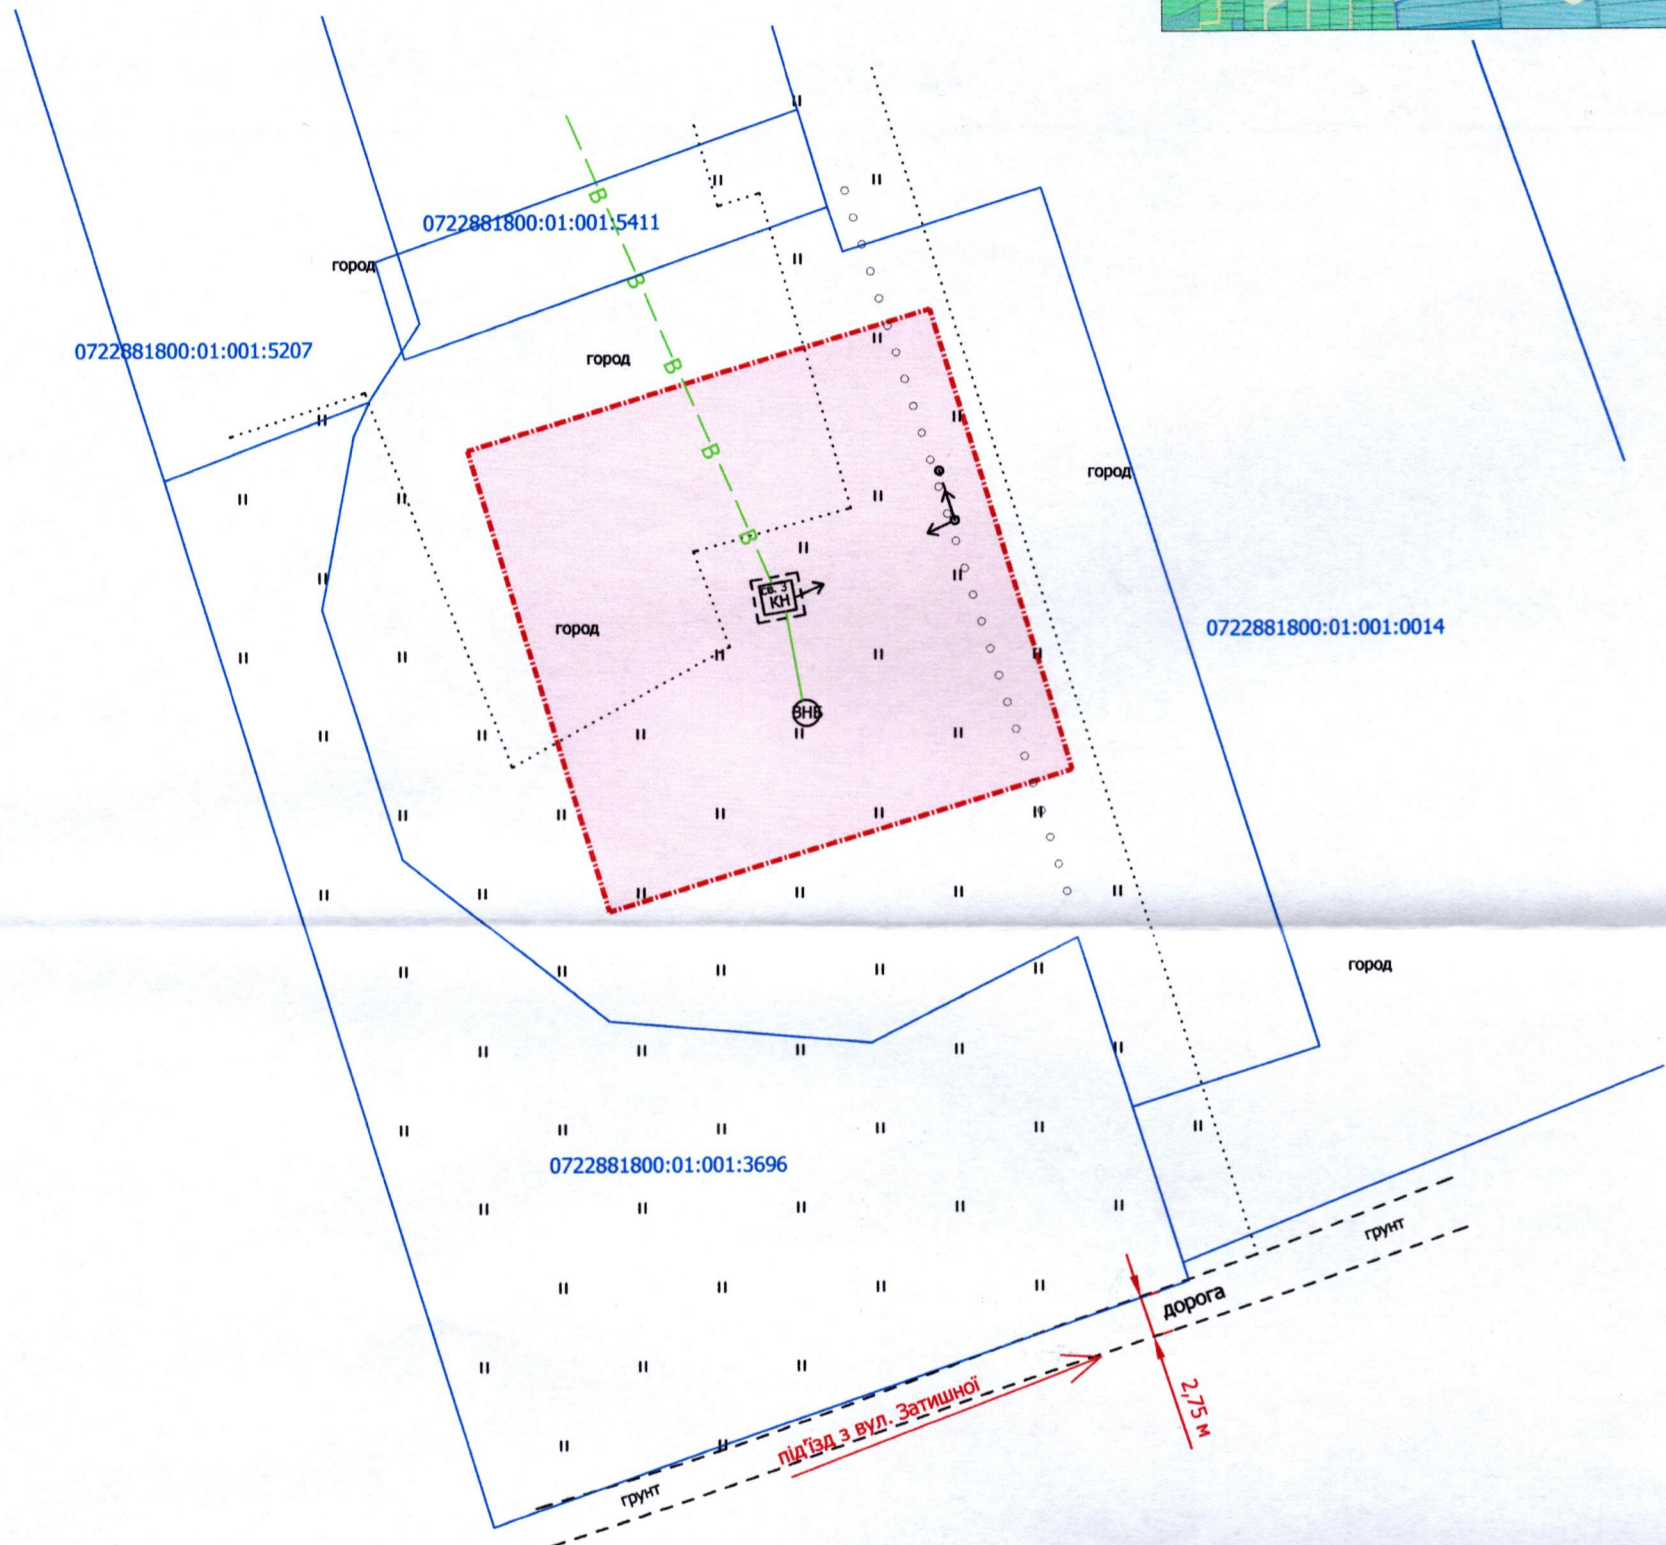


ПЛАН  
земельної ділянки

Місце розташування: Волинська область,  
Луцький район, с. Забороль  
Землекористувач:  
Комунальне підприємство "Луцькводоканал"

Додаток до рішення міської ради  
№ \_\_\_\_\_ від "\_\_\_" \_\_\_\_\_ 202\_\_ р.

Ситуаційний план

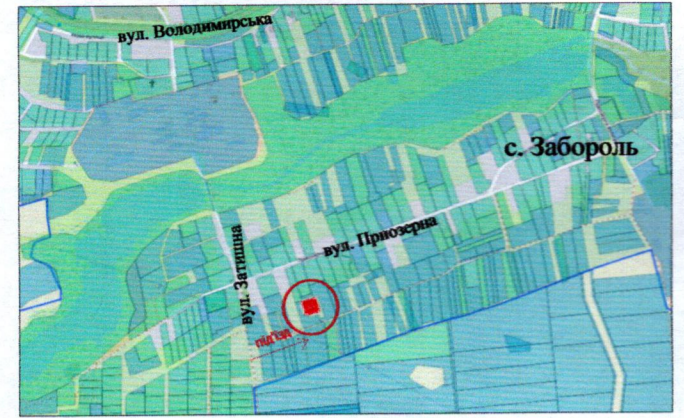

УМОВНІ ПОЗНАЧЕННЯ

**0,11 га** — земельна ділянка, що планується до відведення в постійне користування для розміщення та експлуатації основних, підсобних і допоміжних будівель та споруд технічної інфраструктури (виробництва та розподілення газу, постачання пари та гарячої води, збирання, очищення та розподілення води) (11.04)

СЕКРЕТАР МІСЬКОЇ РАДИ \_\_\_\_\_ Юрій БЕЗПЯТКО



Директор	Завалський В.М.	Масштаб 1: 500
Перевірив	Завалський В.М.	
Виконав	Кунц О.Ю.	Орієнтовна площа земельної ділянки (га)
ПІП "Луцькземресурс"		З них в постійне користування (га)
		0,11
		-