


ПЛАН  
земельної ділянки


Місце розташування: Волинська область,  
Луцький район, с. Городок  
Землекористувач:  
Комунальне підприємство "Луцькводоканал"

Додаток до рішення міської ради  
№ \_\_\_\_\_ від " \_\_\_\_ " \_\_\_\_\_ 202\_\_ р.

Ситуаційний план

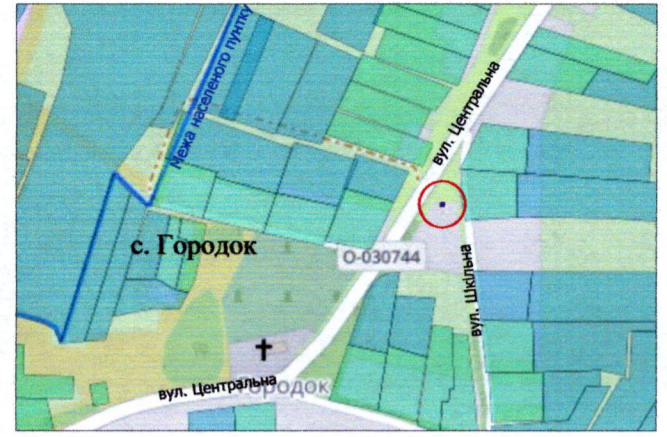

▬ - межа с. Городок

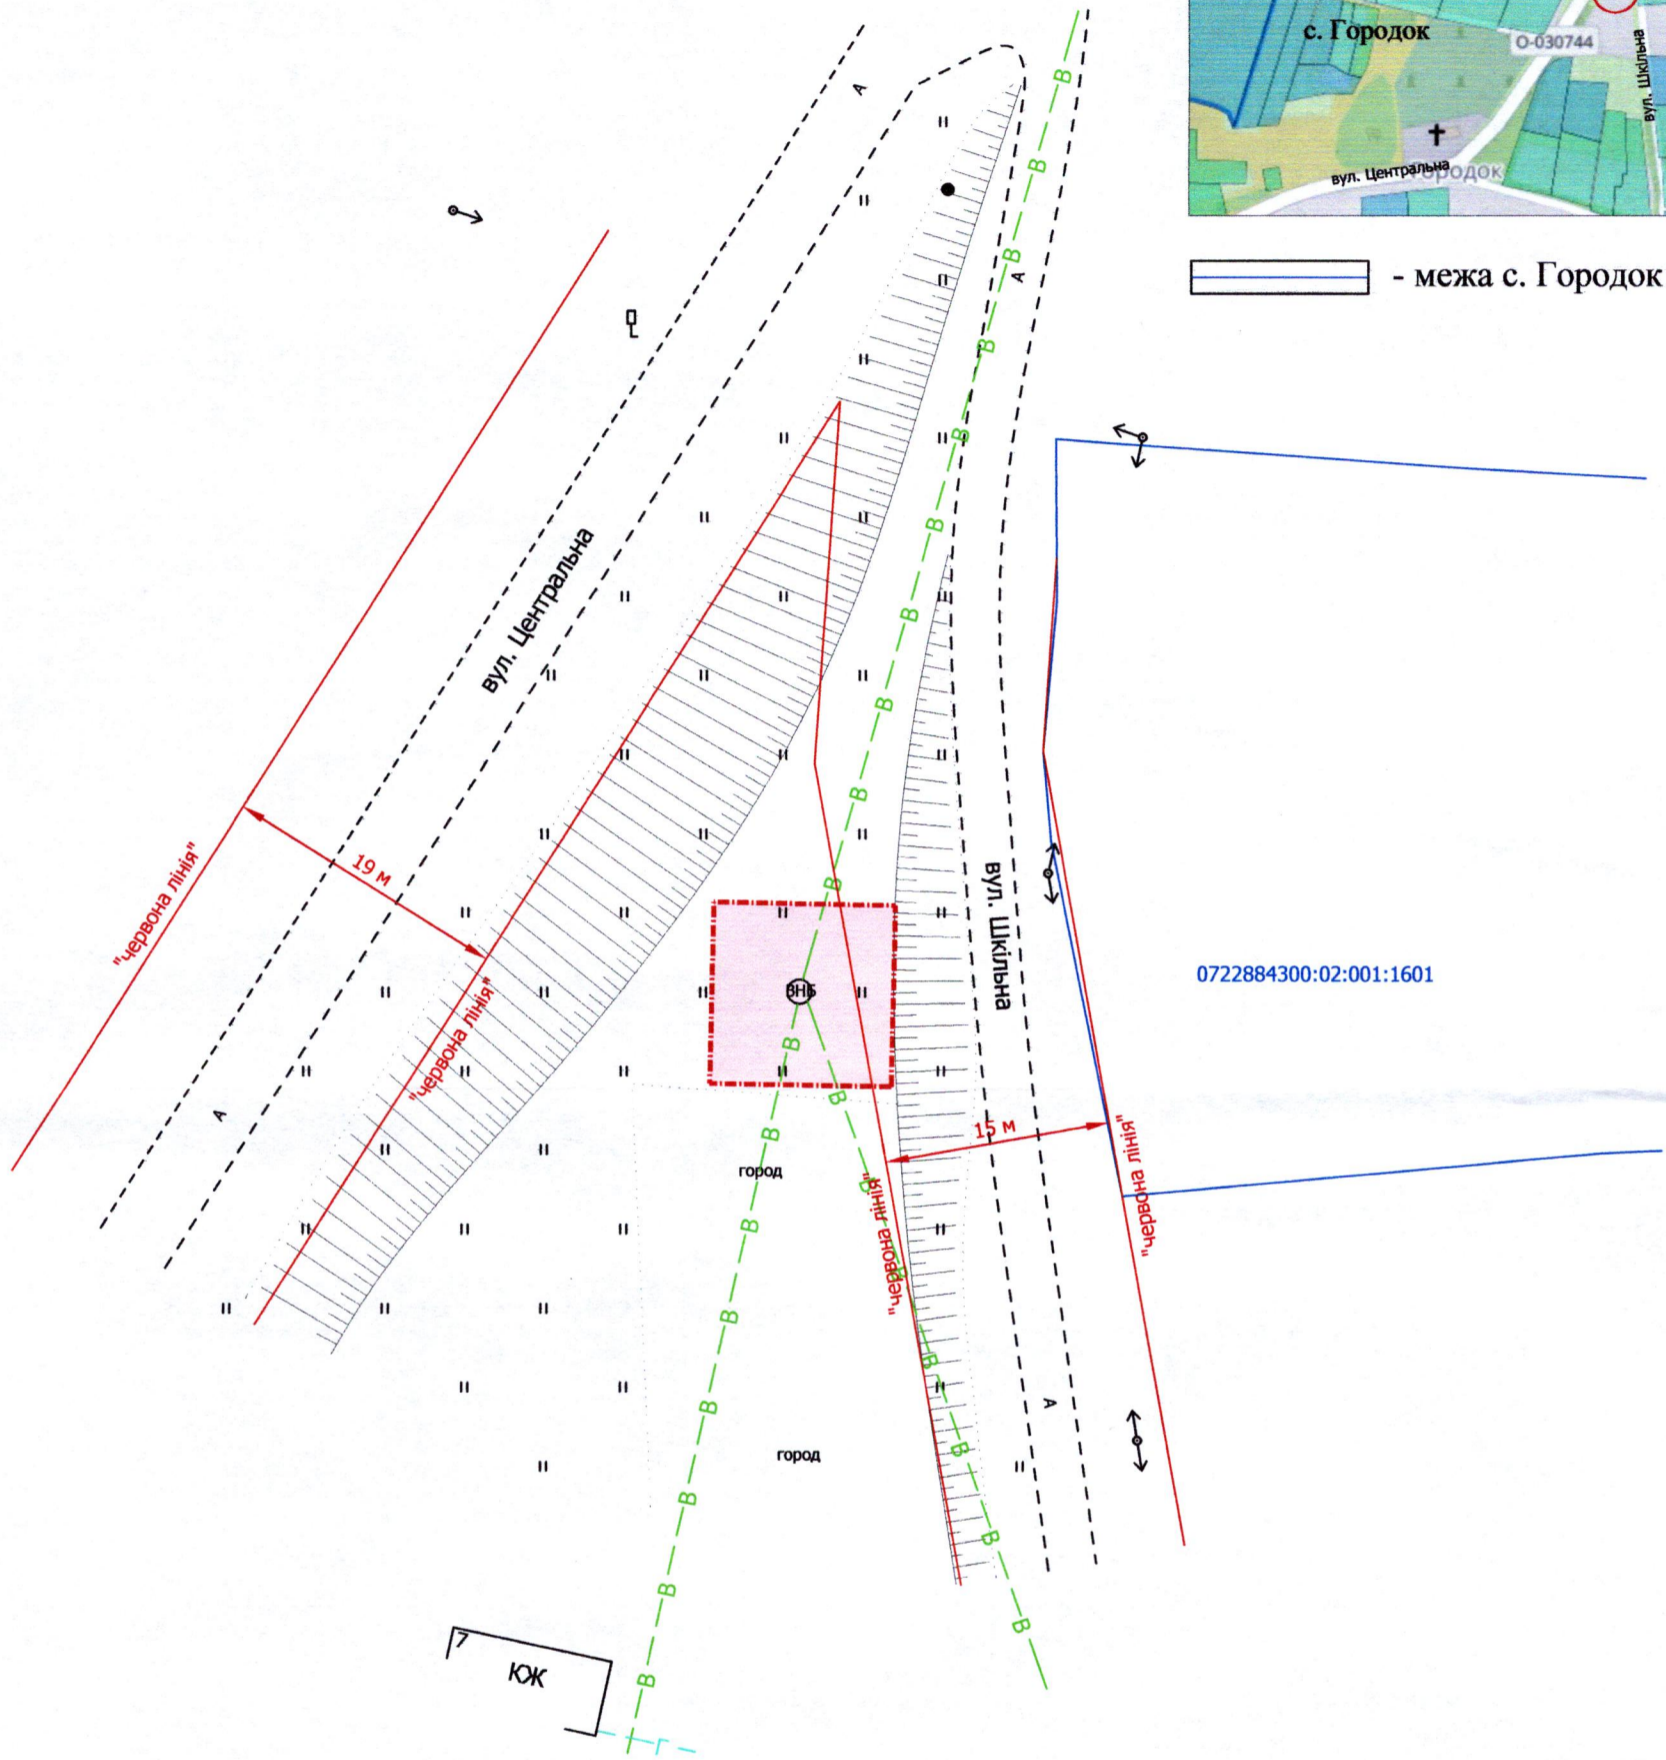

УМОВНІ ПОЗНАЧЕННЯ

**0,02 га** — земельна ділянка, що планується до відведення в постійне користування для розміщення та експлуатації основних, підсобних і допоміжних будівель та споруд технічної інфраструктури (виробництва та розподілення газу, постачання пари та гарячої води, збирання, очищення та розподілення води) (11.04)

СЕКРЕТАР МІСЬКОЇ РАДИ \_\_\_\_\_ **Юрій БЕЗПЯТКО**

Директор	<i>В.М. Завадський</i>	Завадський В.М.	Масштаб 1: 500
Перевірив	<i>В.М. Завадський</i>	Завадський В.М.	
Виконав	<i>О.Ю. Кунці</i>	Кунці О.Ю.	Орієнтовна площа земельної ділянки (га)
ПП "Луцькземресурс" ЗАВАДСЬКИЙ ВАСИЛЬ МИХАЙЛОВИЧ 02215			3 них в постійне користування (га)
			0,02
			-