


ПЛАН
земельної ділянки


Місце розташування: Волинська область,
Луцький район, с. Всеволодівка
Землекористувач:
Комунальне підприємство "Луцькводоканал"

Додаток до рішення міської ради
№ _____ від "___" _____ 202__ р.

Ситуаційний план

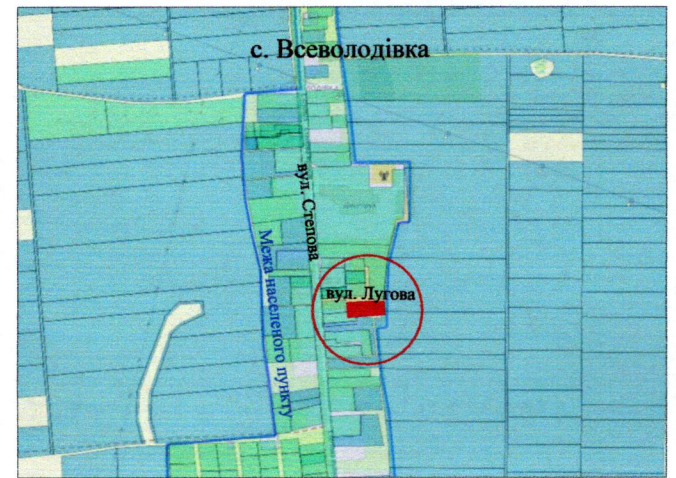

— - межа с. Всеволодівка

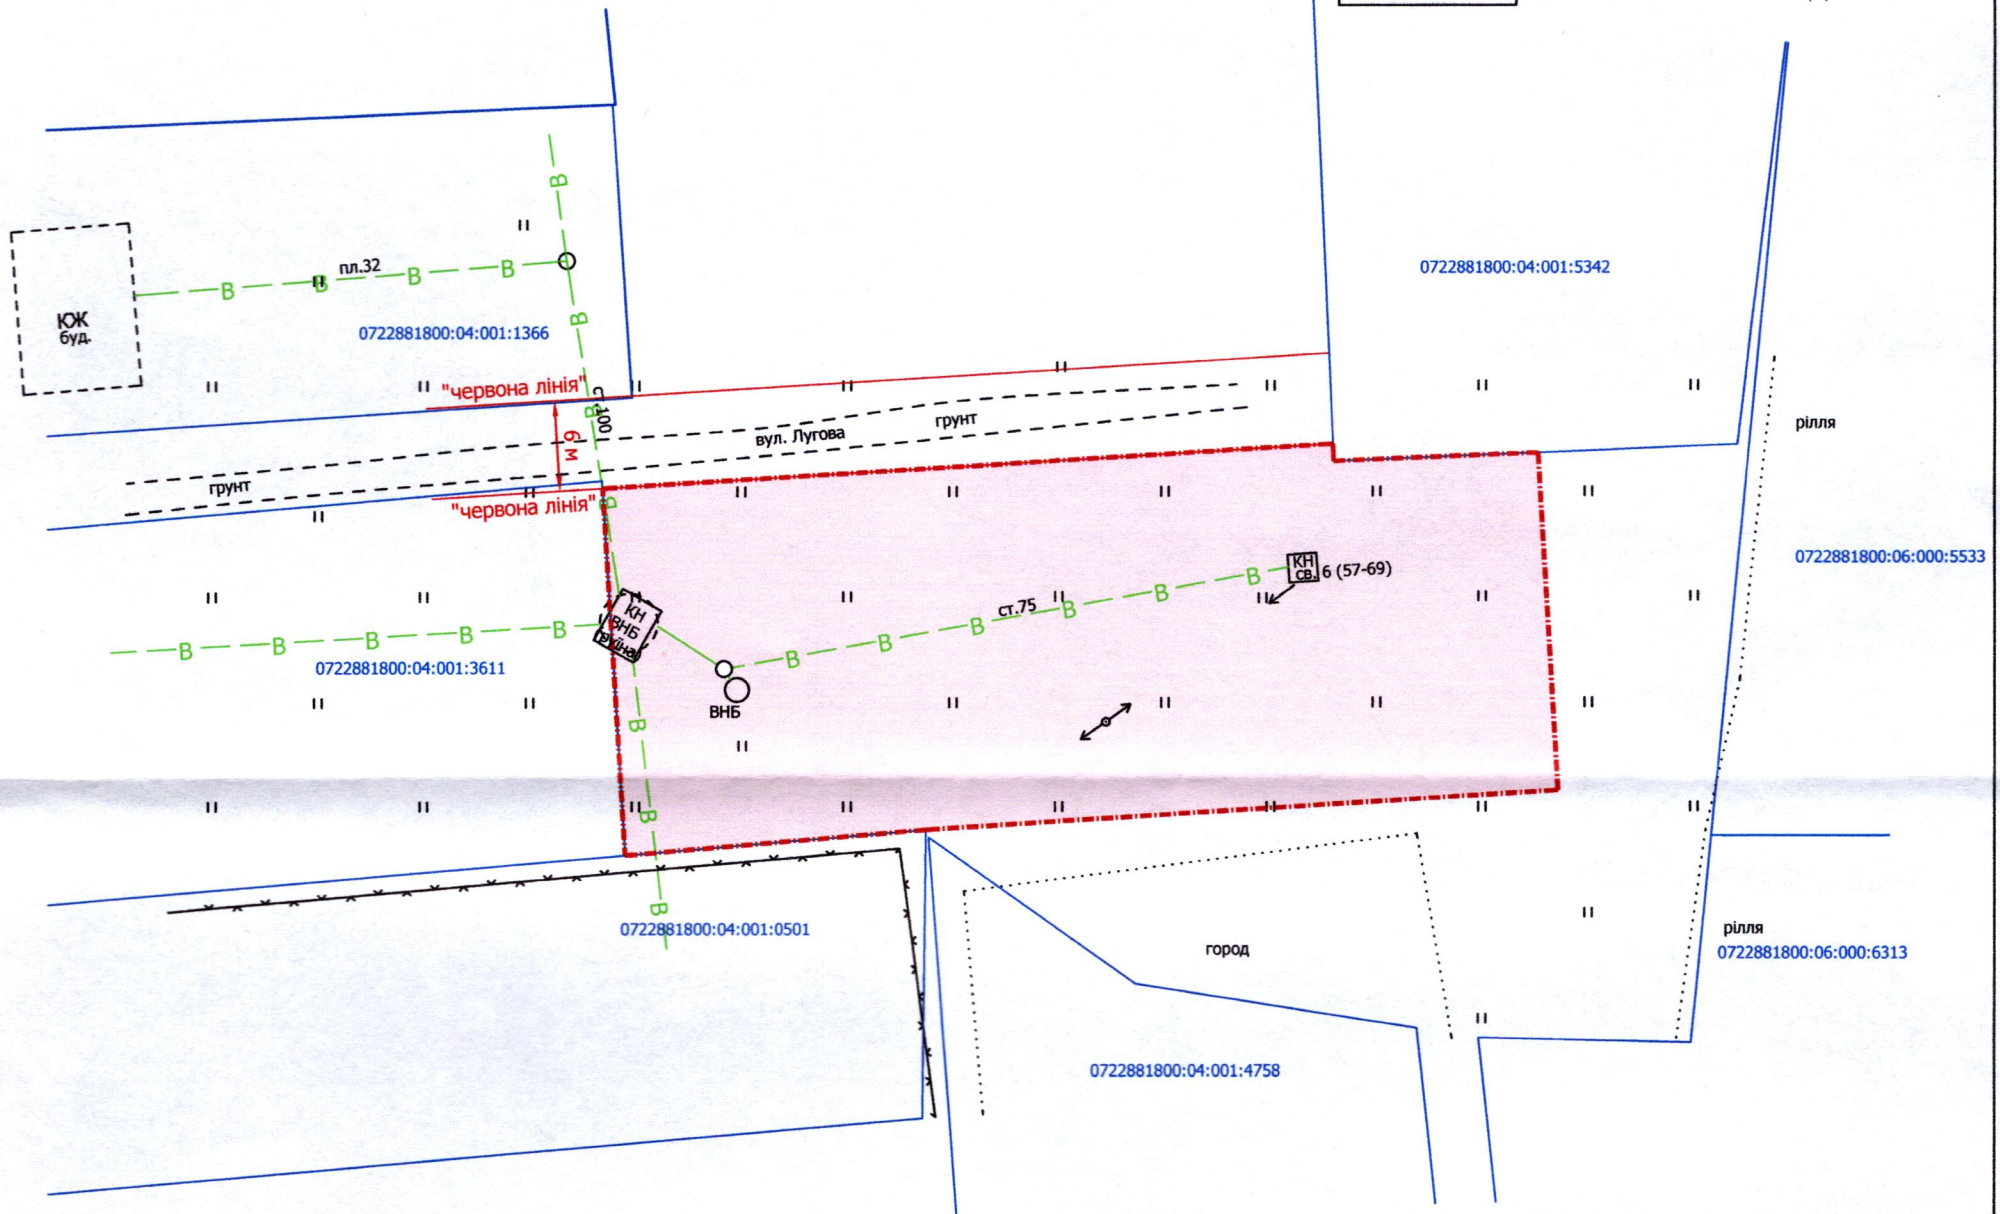

УМОВНІ ПОЗНАЧЕННЯ

0,18 га

— земельна ділянка, що планується до відведення в постійне користування для розміщення та експлуатації основних, підсобних і допоміжних будівель та споруд технічної інфраструктури (виробництва та розподілення газу, постачання пари та гарячої води, збирання, очищення та розподілення води) (11.04)

СЕКРЕТАР МІСЬКОЇ РАДИ _____ Юрій БЕЗПЯТКО

Директор	<i>В.М. Завадський</i>	Завадський В.М.	Масштаб 1: 500
Перевірив	<i>В.М. Завадський</i>	Завадський В.М.	
Виконав	<i>О.Ю. Куні</i>	Куні О.Ю.	Орієнтовна площа земельної ділянки (га)
ПІП "Луцькземресурс"			3 них в постійне користування (га)
			0,18