


ПЛАН  
земельної ділянки


Місце розташування: Волинська область,  
Луцький район, с. Сьомаки  
Землекористувач:  
Комунальне підприємство "Луцькводоканал"

Додаток до рішення міської ради  
№ \_\_\_\_\_ від "\_\_\_" \_\_\_\_\_ 202\_\_ р.

Ситуаційний план

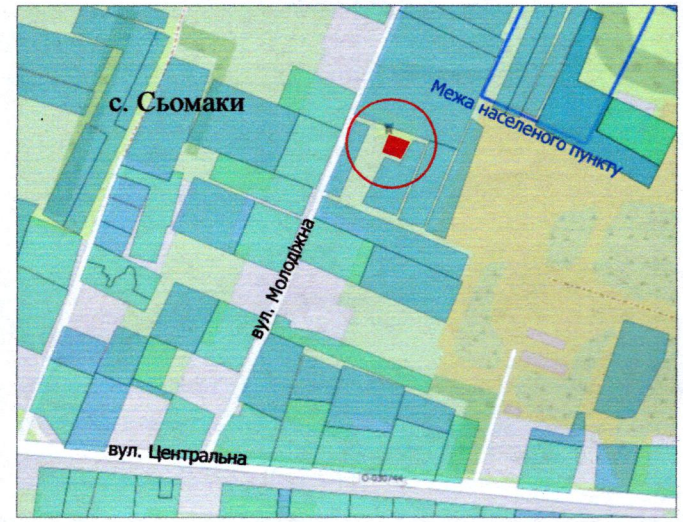

- межа с. Сьомаки

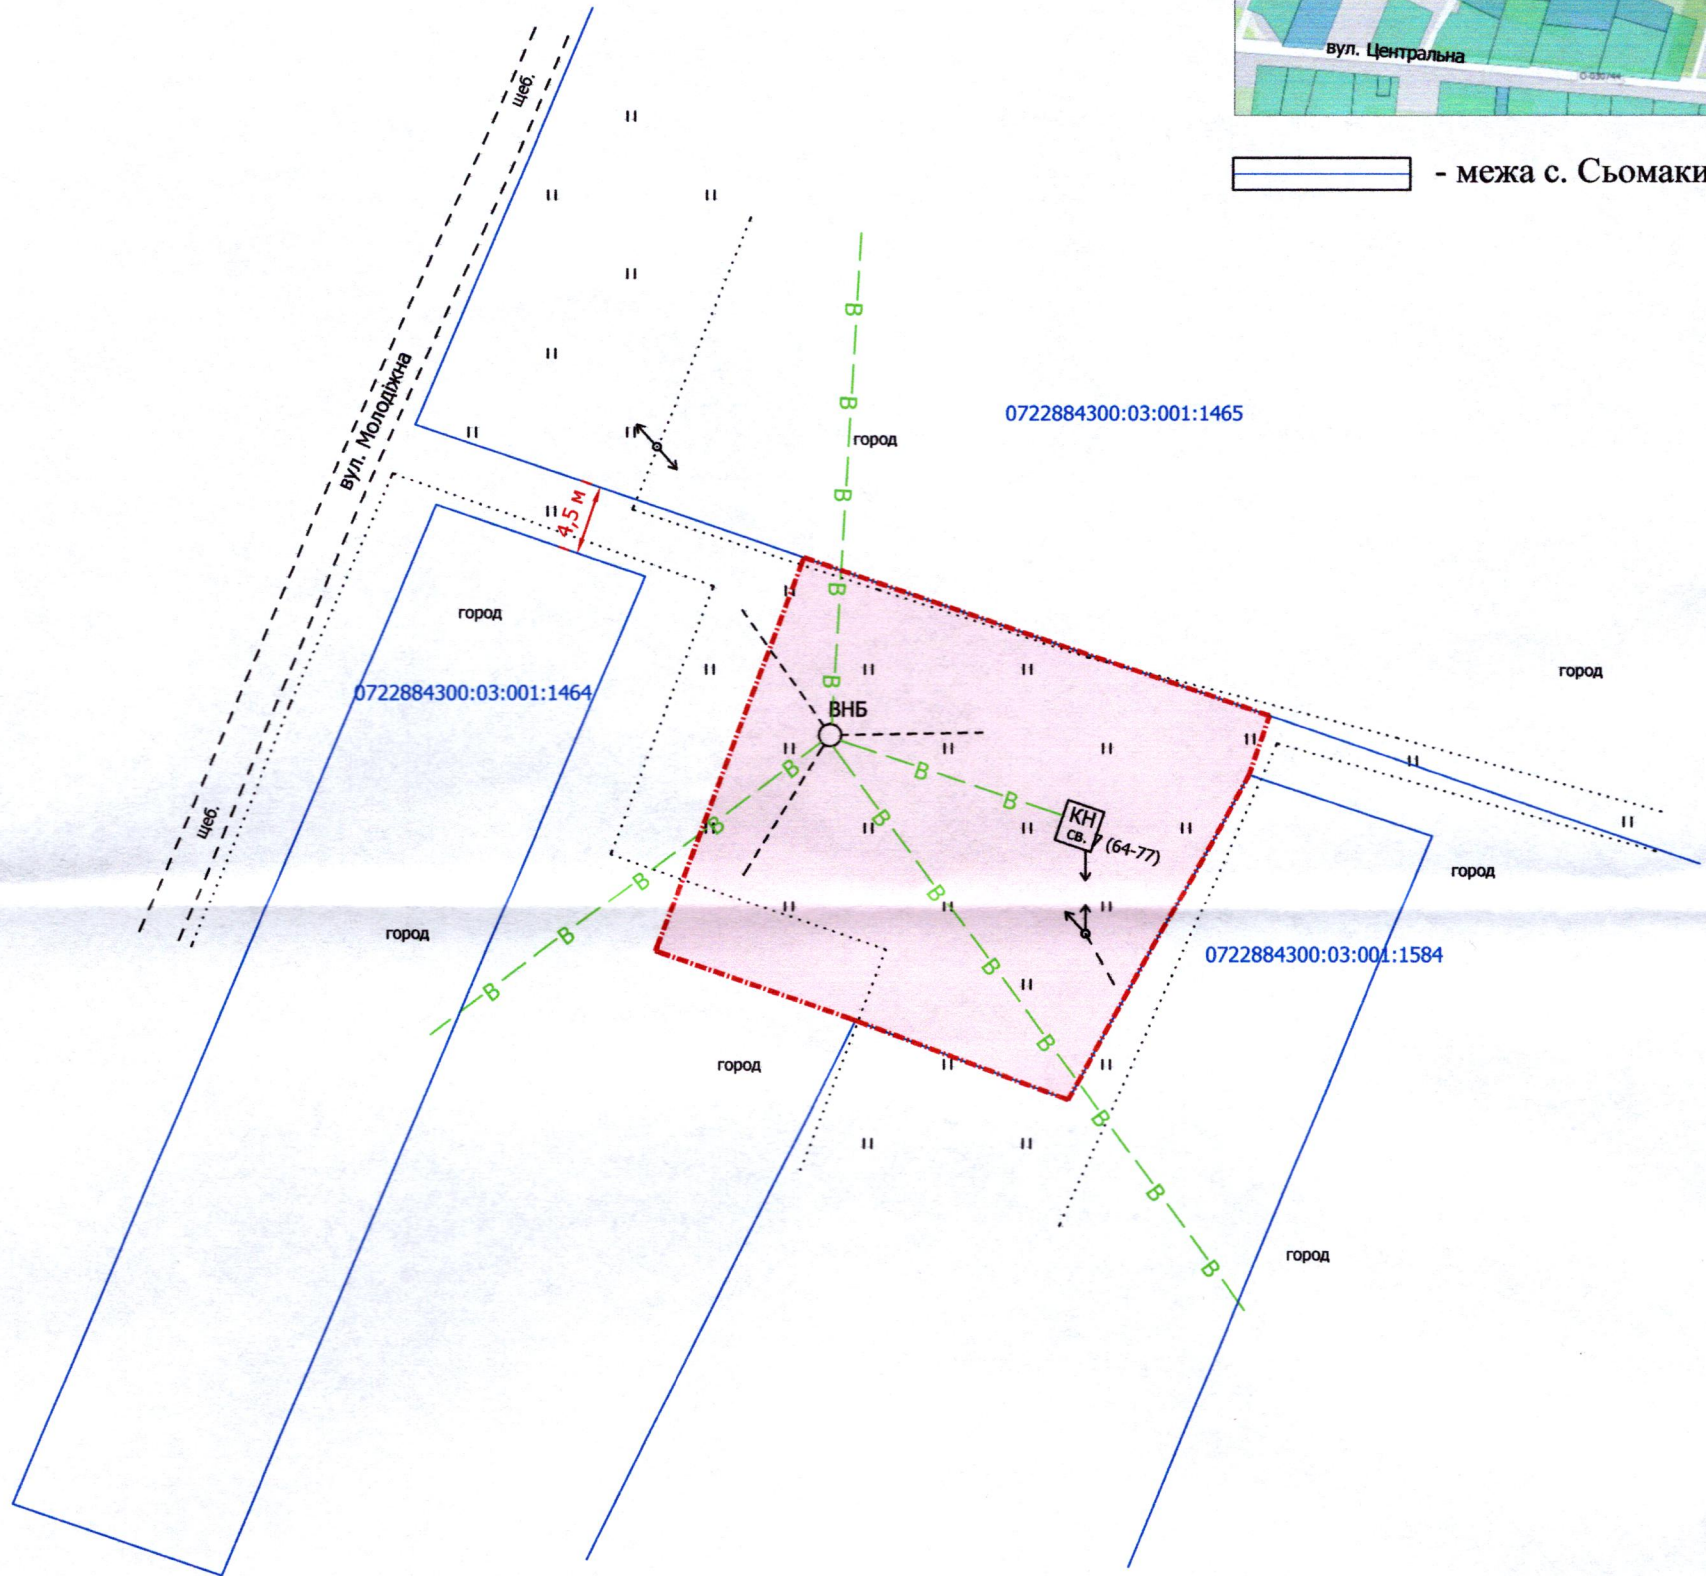

УМОВНІ ПОЗНАЧЕННЯ

**0,09 га**

— земельна ділянка, що планується до відведення в постійне користування для розміщення та експлуатації основних, підсобних і допоміжних будівель та споруд технічної інфраструктури (виробництва та розподілення газу, постачання пари та гарячої води, збирання, очищення та розподілення води) (11.04)

СЕКРЕТАР МІСЬКОЇ РАДИ \_\_\_\_\_ Юрій БЕЗПЯТКО

Директор		Завадський В.М.	Масштаб 1: 500
Перевірив		Завадський В.М.	
Виконав		Кунці О.Ю.	Орієнтовна площа земельної ділянки (га)
ГП "Луцькземресурс"			3 з них в постійне користування (га)
			0,09