


ПЛАН
земельної ділянки


Місце розташування: Волинська область,
Луцький район, с. Милуші
Землекористувач:
Комунальне підприємство "Луцькводоканал"

Додаток до рішення міської ради
№ _____ від "___" _____ 202__ р.

Ситуаційний план

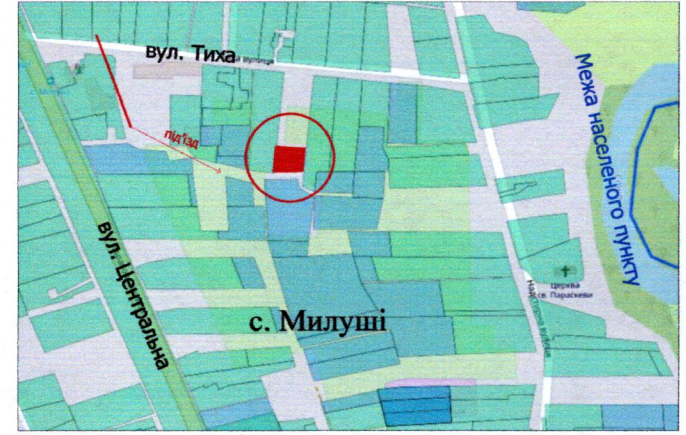

- межа с. Милуші

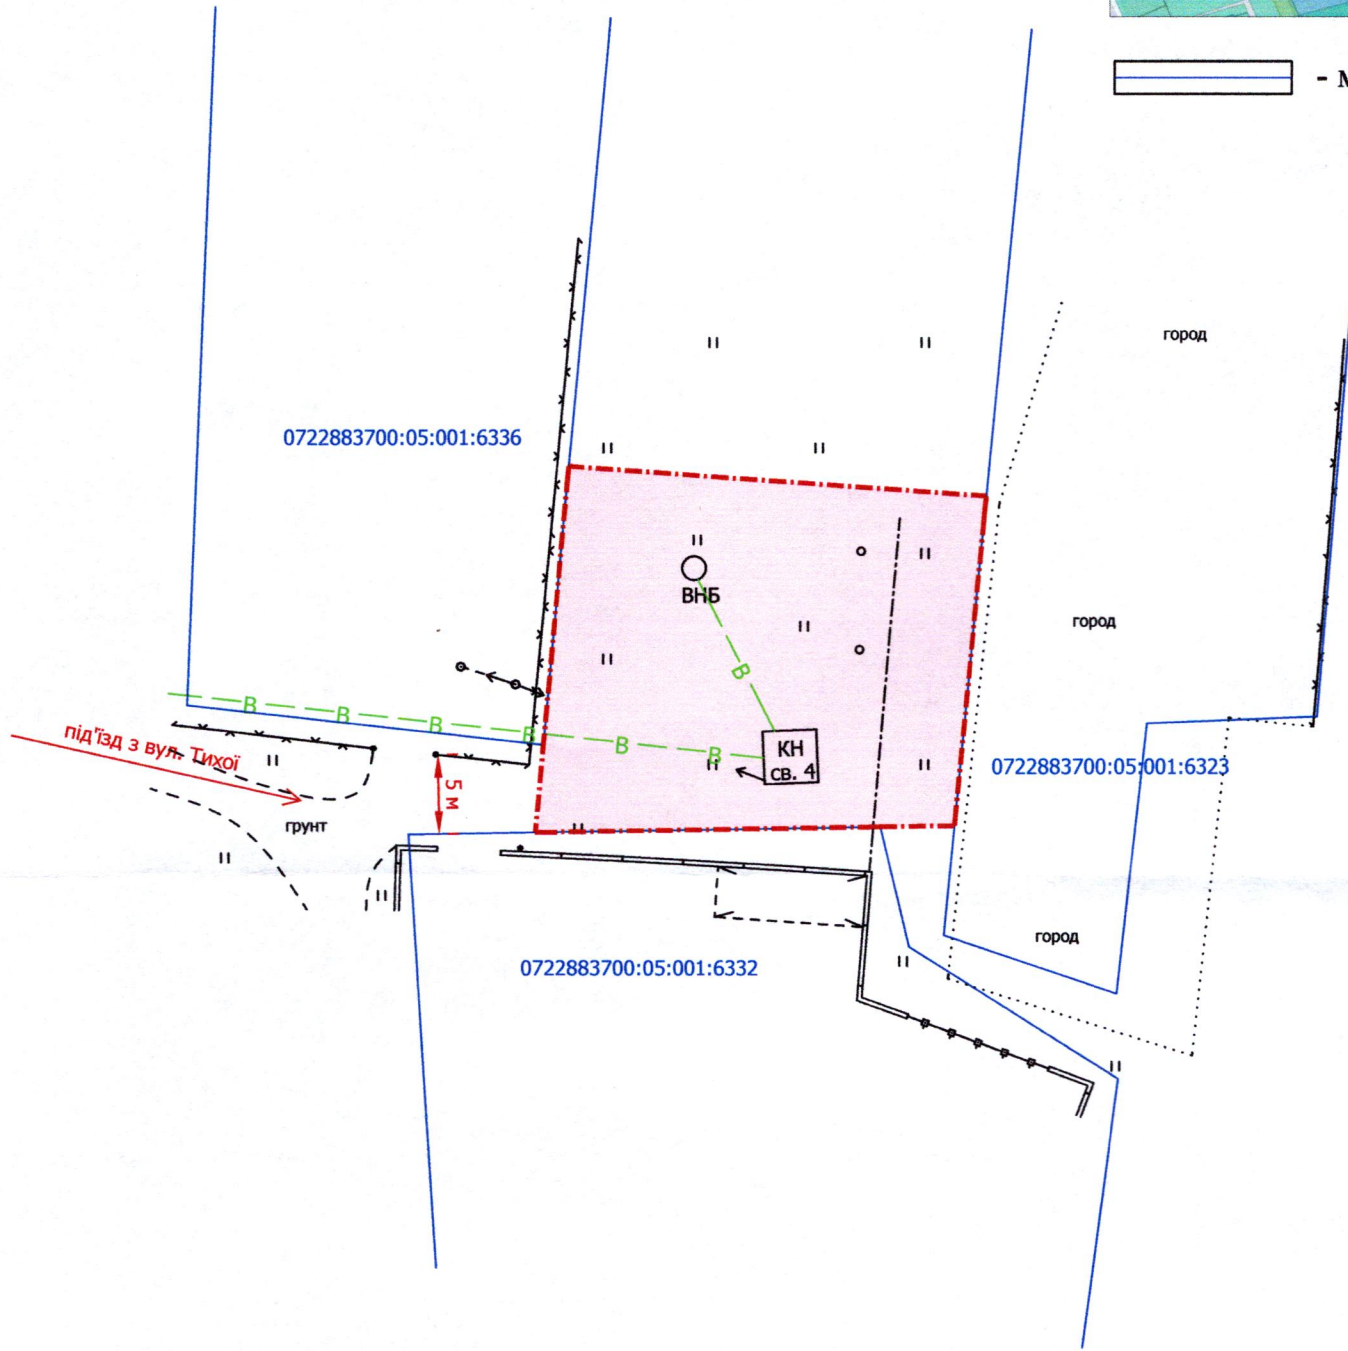

УМОВНІ ПОЗНАЧЕННЯ

0,07 га — земельна ділянка, що планується до відведення в постійне користування для розміщення та експлуатації основних, підсобних і допоміжних будівель та споруд технічної інфраструктури (виробництва та розподілення газу, постачання пари та гарячої води, збирання, очищення та розподілення води) (11.04)

СЕКРЕТАР МІСЬКОЇ РАДИ _____ **Юрій БЕЗПЯТКО**

Директор <i>Завадський В.М.</i>	Завадський В.М.	Масштаб 1: 500	
Перевірив <i>Завадський В.М.</i>	Завадський В.М.	Орієнтовна площа земельної ділянки (га)	3 них
Виконав <i>Куц О.Ю.</i>	Куц О.Ю.		в постійне користування (га)
		0,07	-