



ПЛАН
земельної ділянки

Кадастровий номер: 0724582600:02:002:0048
Місце розташування: Волинська область, Луцький район,
за межами населених пунктів Луцької міської
територіальної громади (с. Озденіж)

Власник:
громадянин Сосонюк Сергій Миколайович
(згідно з свідоцтвом про право на спадщину за законом від
24.12.2021 №1749, рішення Луцького міськрайонного суду
від 16.03.2021, справа №167/1299/20 та сертифікатом
на право на земельну частку (пай) в колишньому КСП
ім. Тімірязєва серія РН № 070358 від 06.11.2009,
який зареєстрований 06.11.2009 за № 4213)

Додаток до рішення міської ради
№ _____ від "___" _____ 202__ р.

Ситуаційна схема

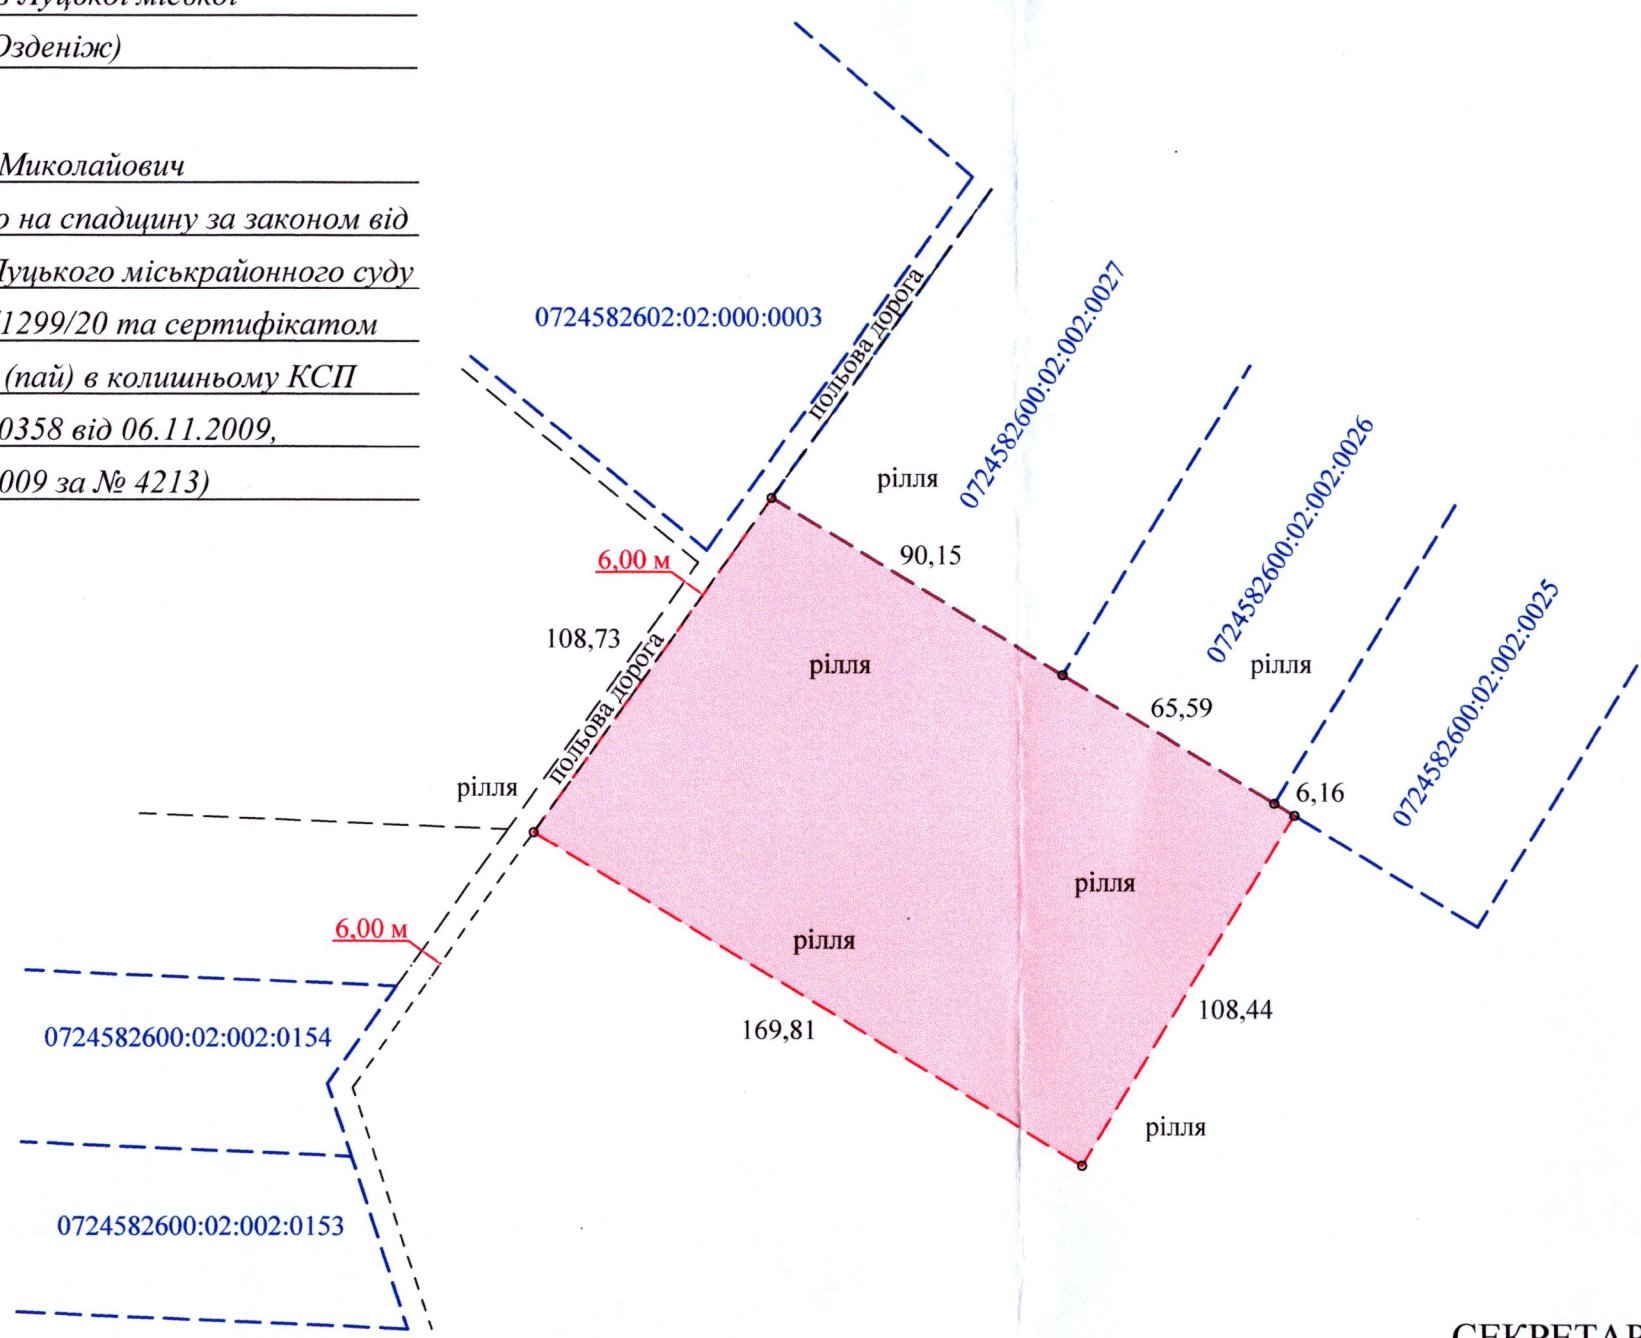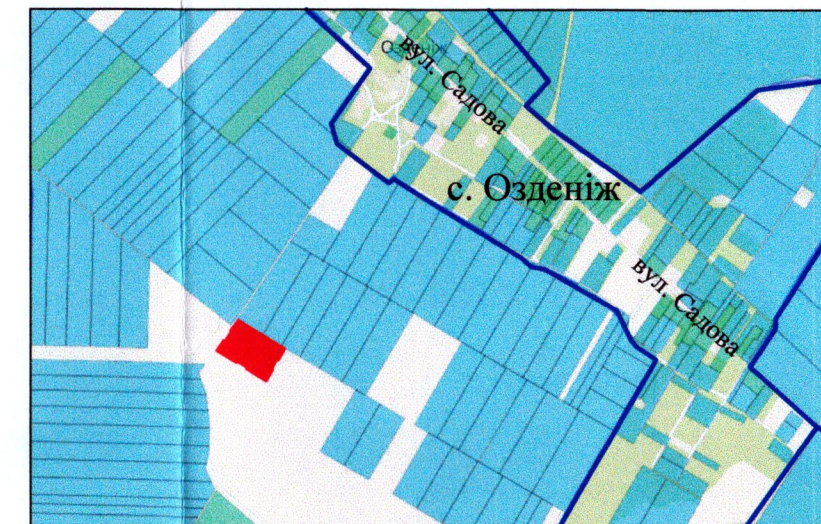

— межа с. Озденіж

СЕКРЕТАР МІСЬКОЇ РАДИ _____ Юрій БЕЗПЯТКО

УМОВНІ ПОЗНАЧЕННЯ

1,7985 га — виділення в натурі (на місцевості) земельної частки (паю) № 359 (рілля), згідно з свідоцтвом про право на спадщину за законом від 24.12.2021 №1749, рішення Луцького міськрайонного суду від 16.03.2021, справа №167/1299/20 та сертифікатом на право на земельну частку (пай) в колишньому КСП ім. Тімірязєва серія РН № 070358 від 06.11.2009, який зареєстрований 06.11.2009 за № 4213, для ведення особистого селянського господарства (01.03)

	А.М. Труш	Масштаб 1: 2000
	А.М. Труш	
Площа ділянки (га)	3 з них у власність	1,7985
	1,7985	